






Situación e.1/1500

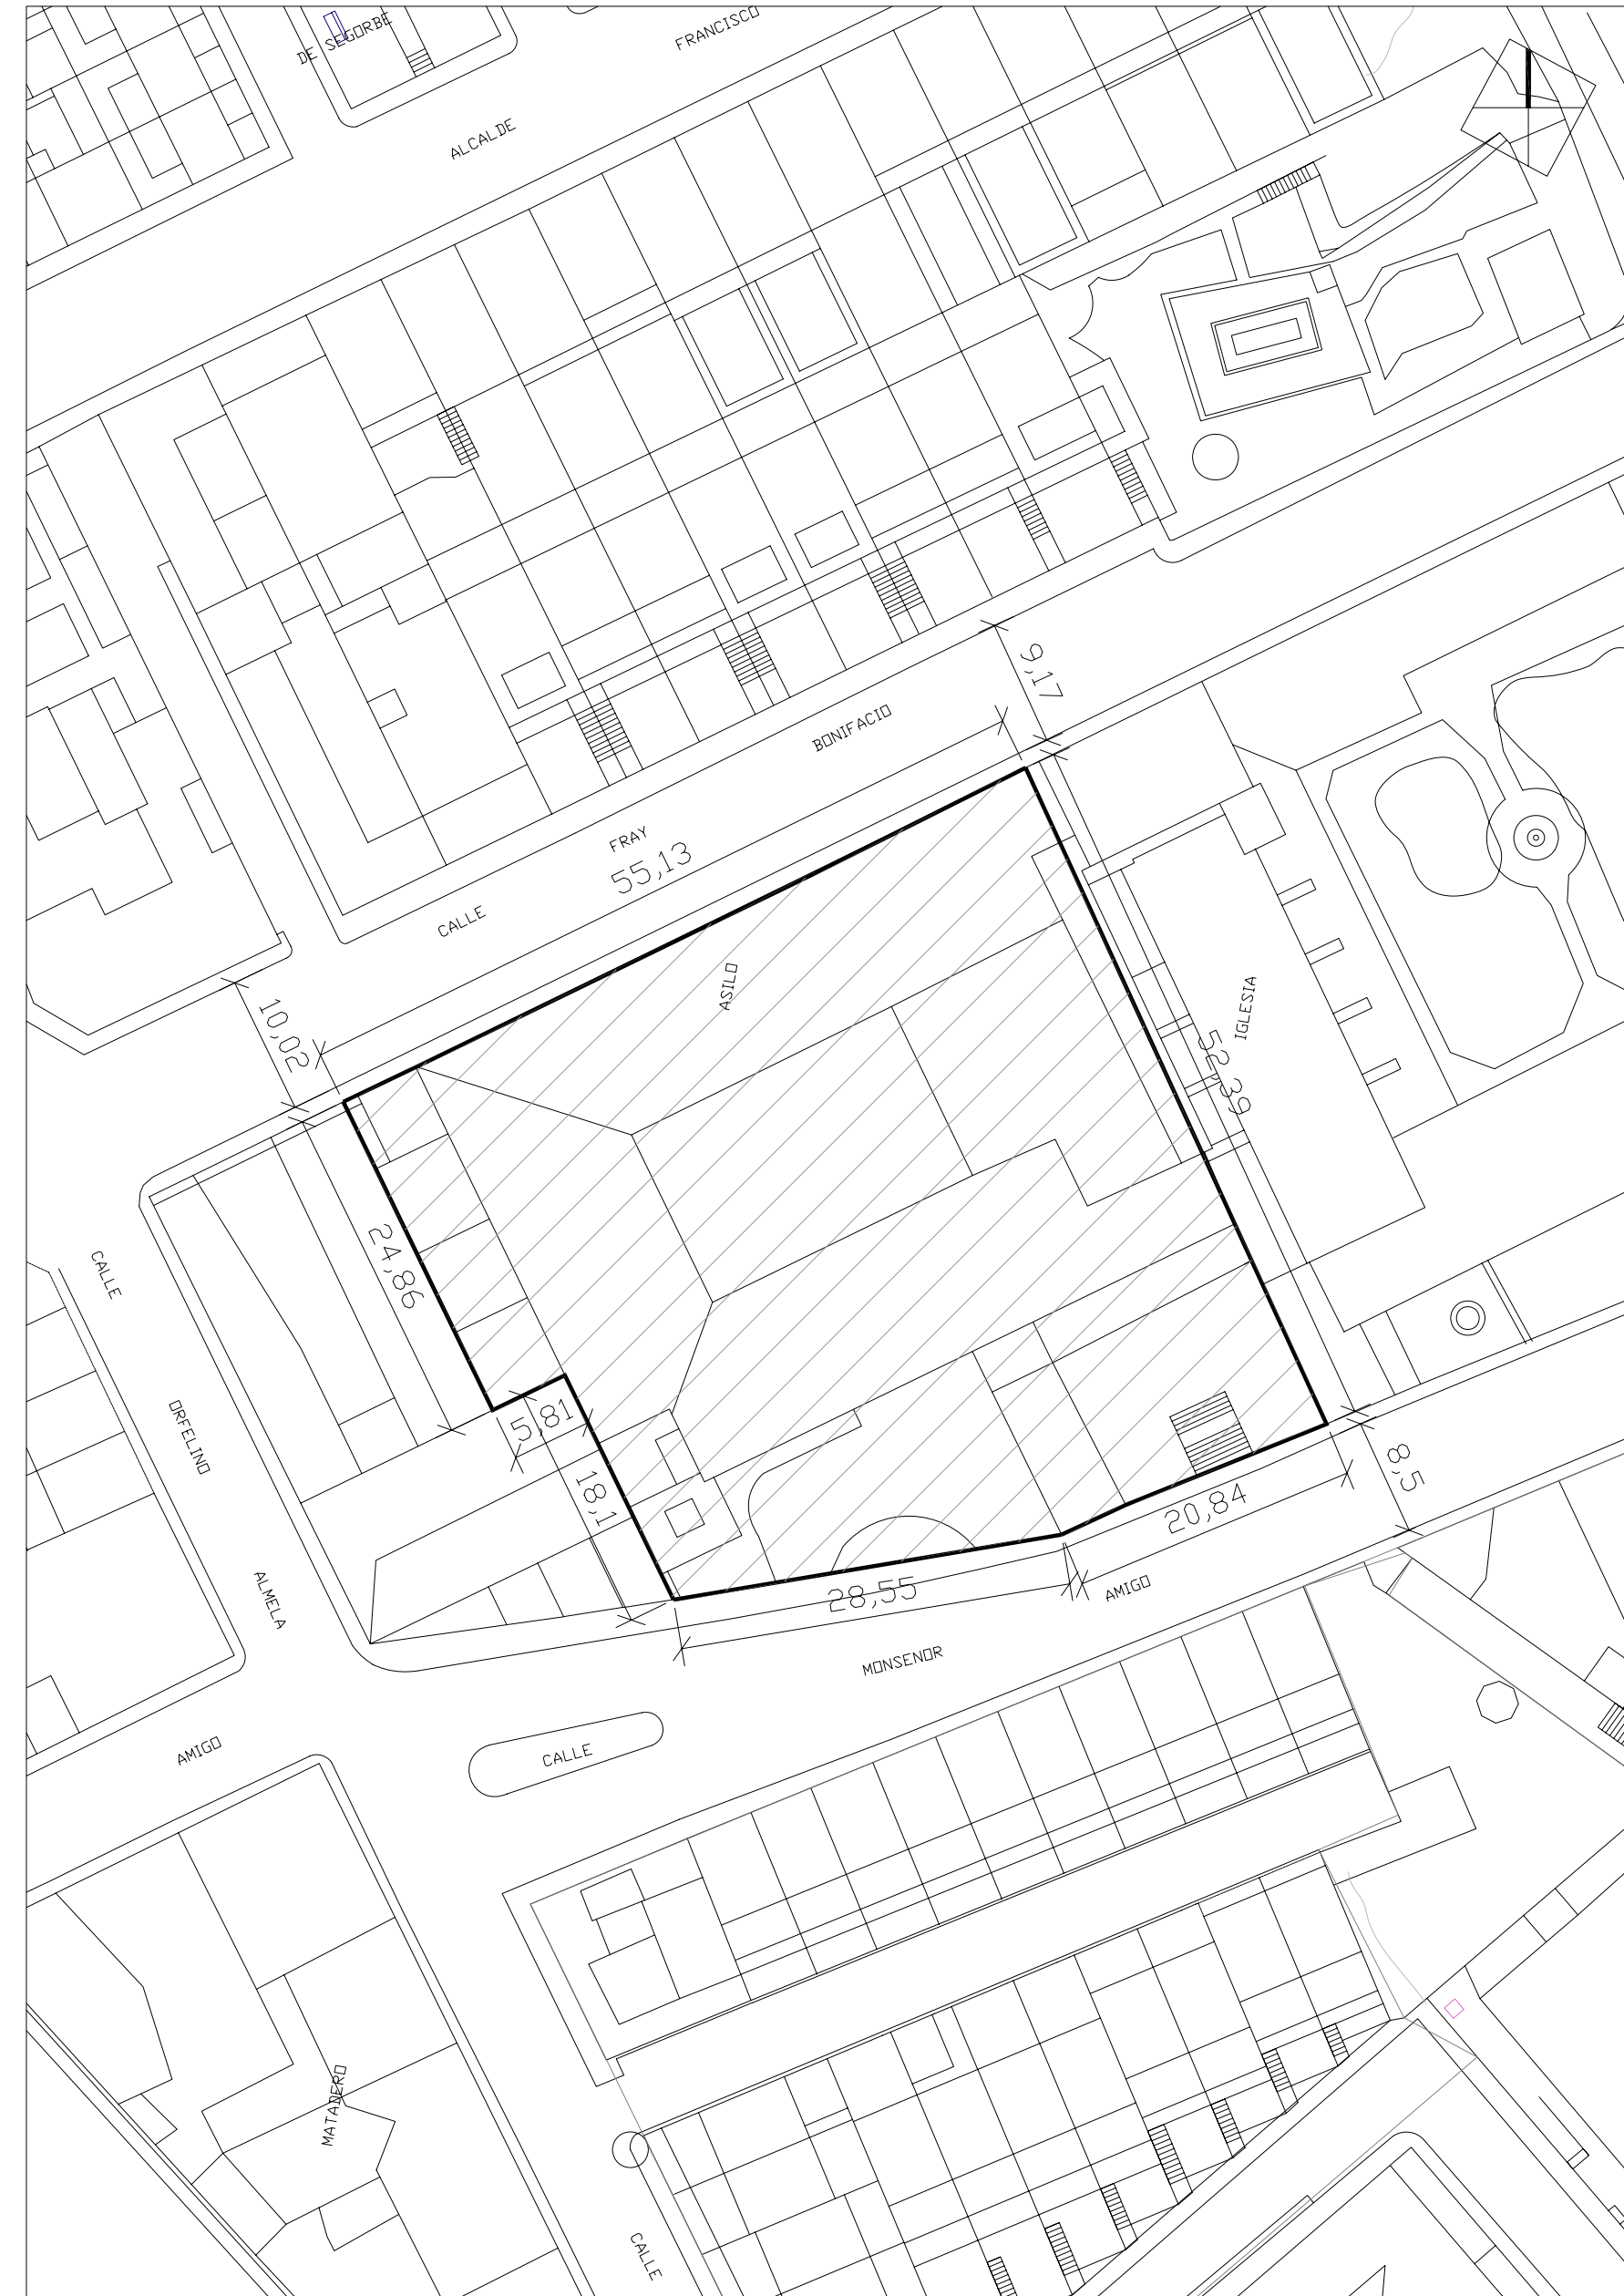

Emplazamiento e.1/500

| | | | |
|---|------------------------|--|---------------------------|
| PROYECTO BASICO DE REHABILITACIÓN DE LA CASA DE LA MISERICORDIA | | EMPLAZAMIENTO CALLE FRAY BONIFACIO FERRER, 7 SEGORBE, CASTELLÓN | |
|  Carlos Martínez Martínez ARQUITECTO | | COD | EXPEDIENTE 08/1152 |
| | | Nº REVISIÓN rev. 01 | SUSTITUYE |
| M&M ARQUITECTOS ASOCIADOS S.L.U. | | FECHA JULIO 2009 | VBº |
| PROMOTOR EXCMO. AYUNTAMIENTO DE SEGORBE | | DENOMINACIÓN SITUACIÓN Y EMPLAZAMIENTO | |
| ESCALA INDICADA | Nº PLANO SIT-01 | | |
|  arquitectura urbanismo y gestión de suelo asistencia técnica a la edificación ingeniería consultoría y gestión integral valoraciones y tasaciones medioambiente energías renovables Pza. Lejón Española, 4 - 2º bajo dcha 46010 VALENCIA Tel 963 393 200 Fax 963 393 201 info@mmproyectos.es | | | |