



SECCION 5
ESTADO ACTUAL

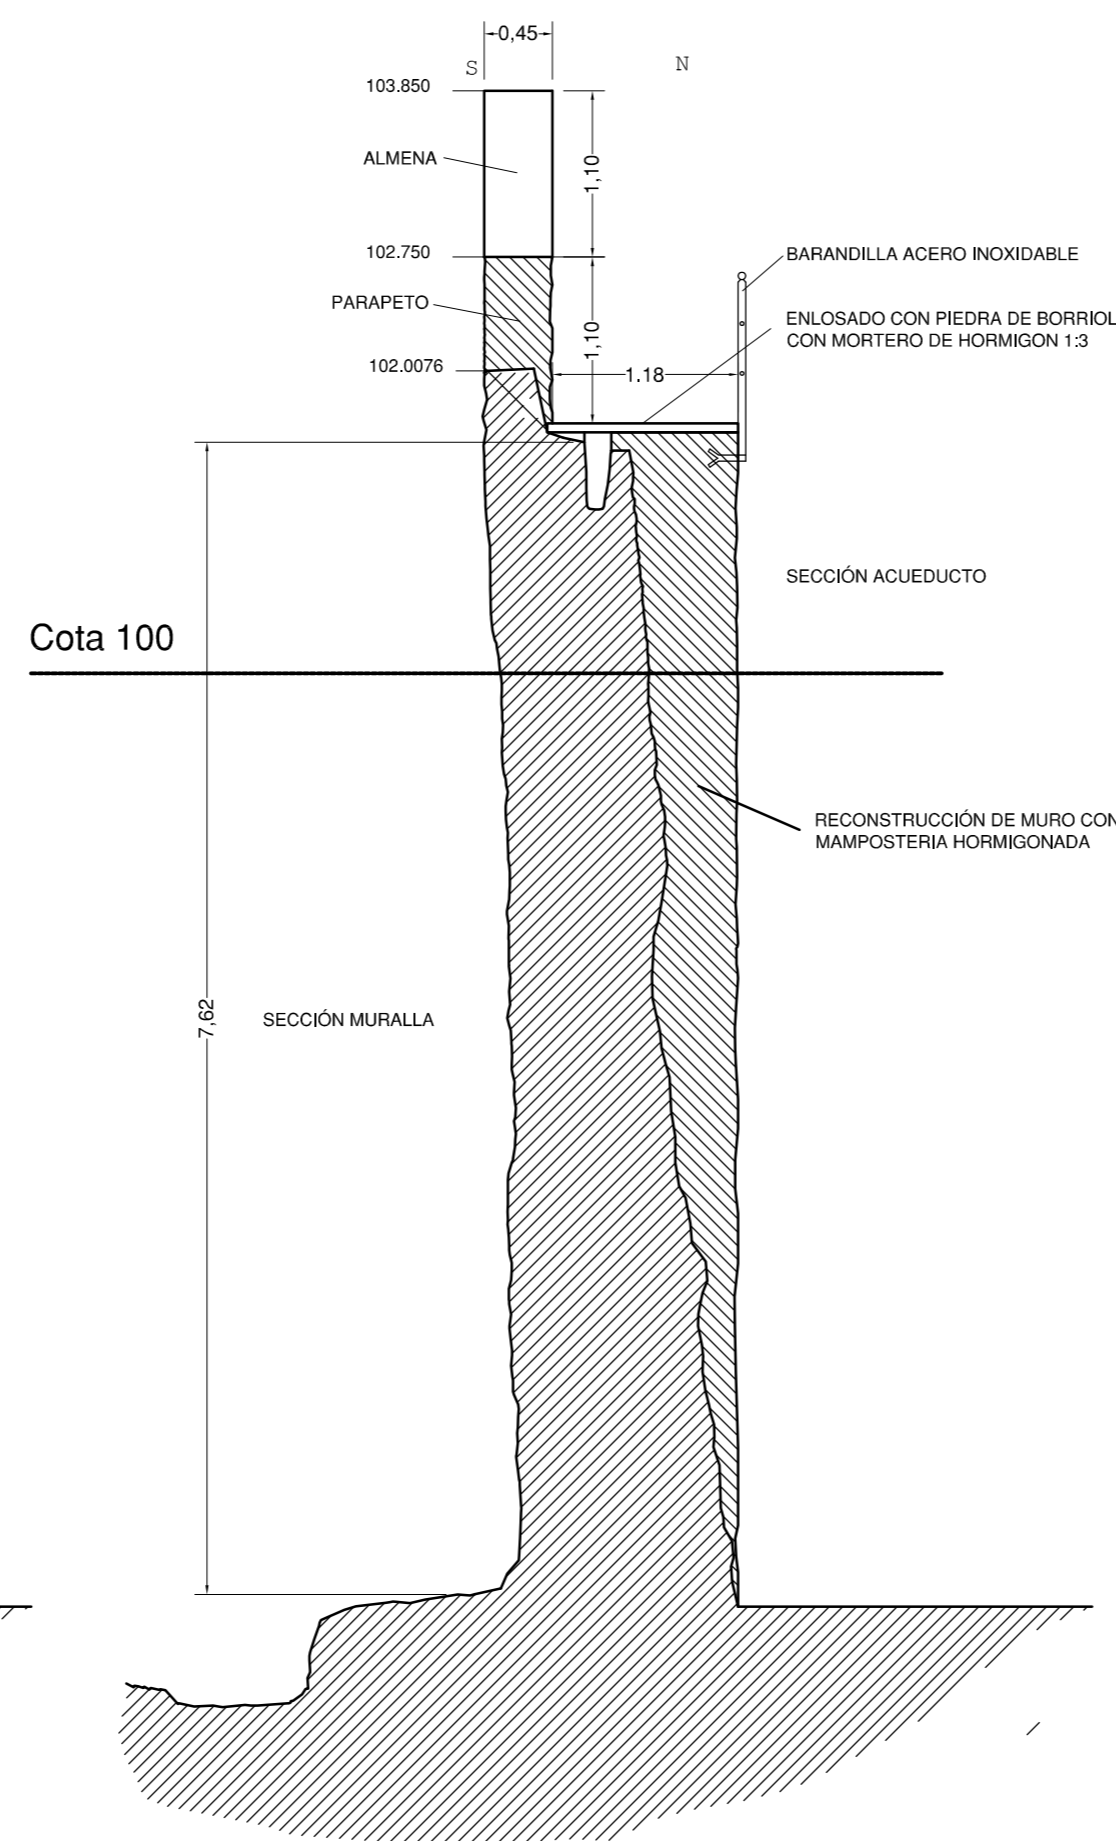

SECCION 5
RECONSTRUCCION

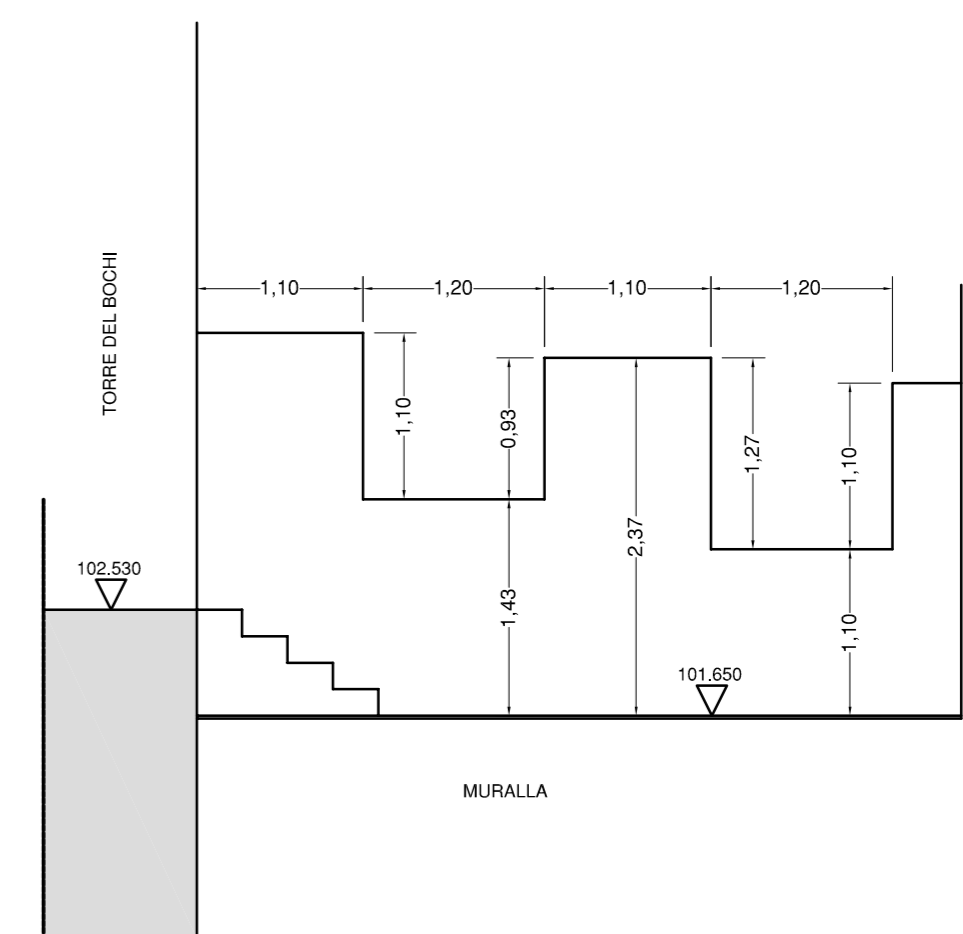

ENCUENTRO MURALLA
CON TORRE DEL BOCHI

ARQUITECTO URBANISTA K (i+e) Enrique R. Martín Gimeno	PROYECTO: Restauración e iluminación del acueducto y muralla en su trazado por la c/ Muralla
	PROMOTOR: EXCMO. AYUNTAMIENTO DE SEGORBE
	SITUACION: c/ Muralla y Argén SEGORBE
	FECHA: NOVIEMBRE - 2008
	APAREJADOR:
	SIGNATURA: 0811-D
	DIBUJADO: R. Martín
EL PRESENTE DOCUMENTO ES COPIA DE SU ORIGINAL DEL QUE ES AUTOR EL ARQUITECTO D. ENRIQUE R. MARTÍN GIMENO. SU UTILIZACIÓN TOTAL O PARCIAL, ASÍ COMO CUALQUIER REPRODUCCIÓN O CESIÓN A TERCEROS, REQUERIRÁ LA PREVIA AUTORIZACIÓN EXPRESA DE SU AUTOR QUEDANDO EN TODO CASO POBIBIDA CUALQUIER MODIFICACIÓN UNILATERAL DEL MISMO.	

PLANO NUMERO:
15
 ESCALAS
 RECOMPOSICION MURALLA JUNTO A LA TORRE DEL BOCHI