



ALZADO

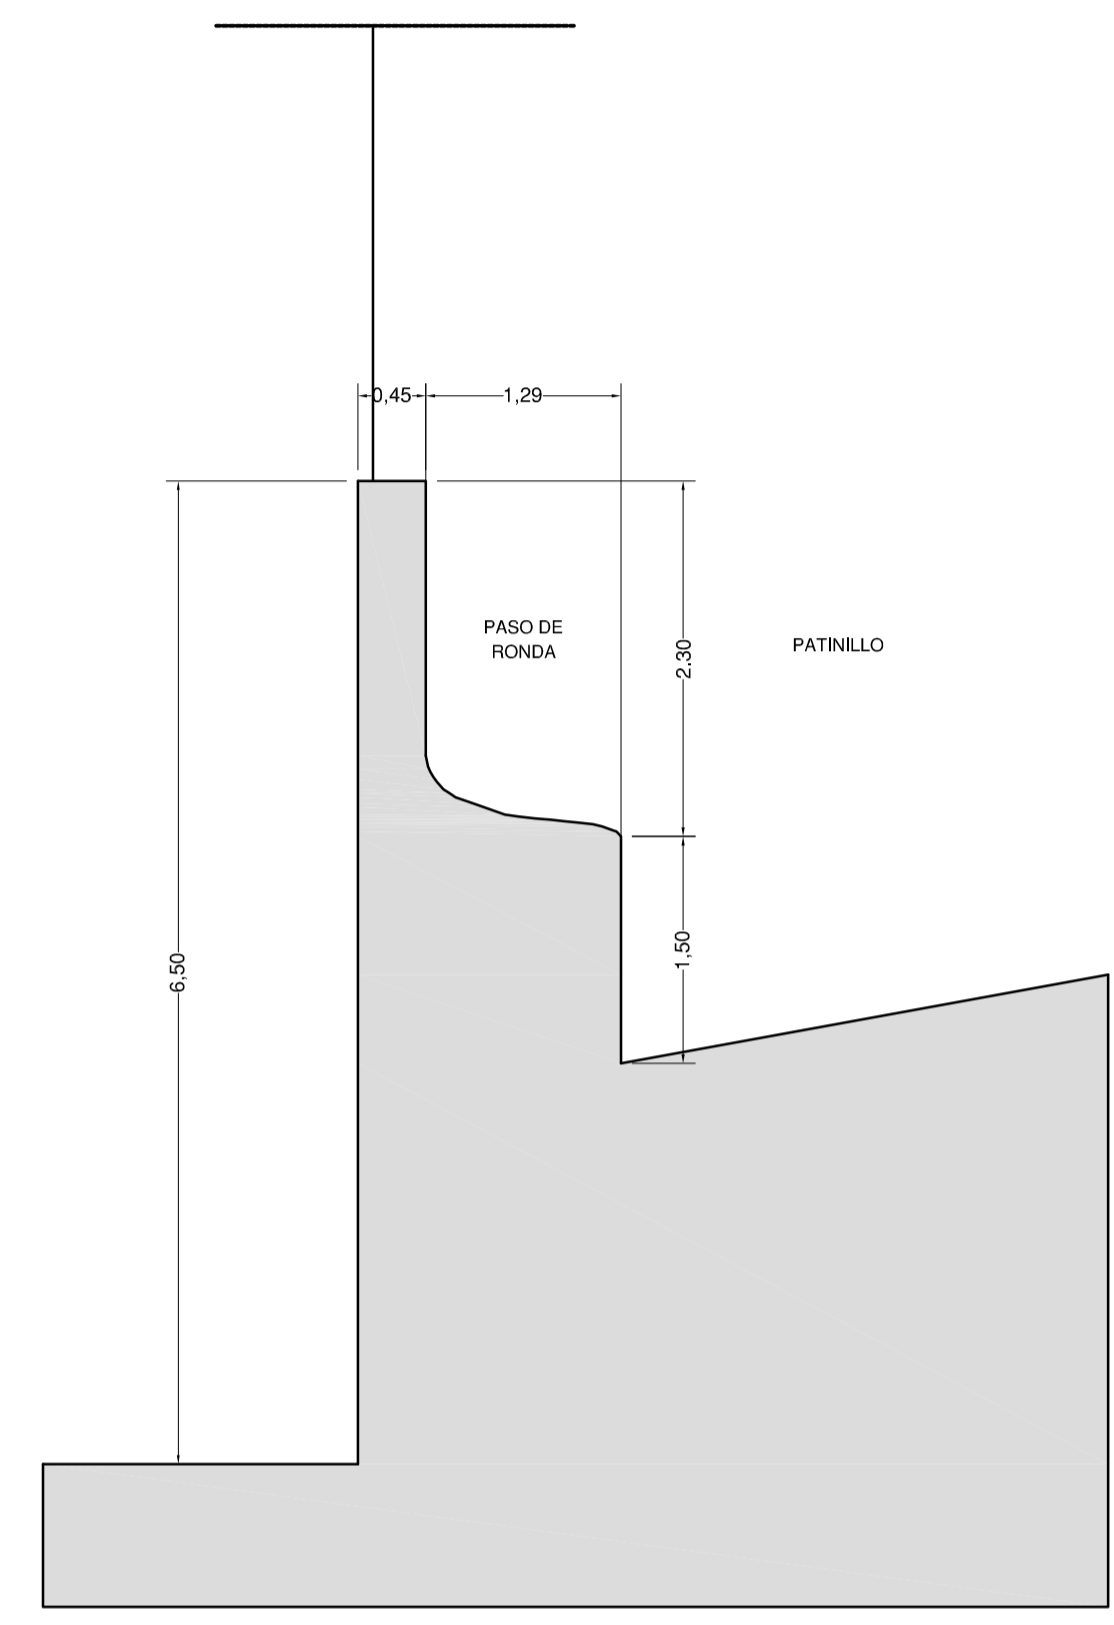

SECCION S-S

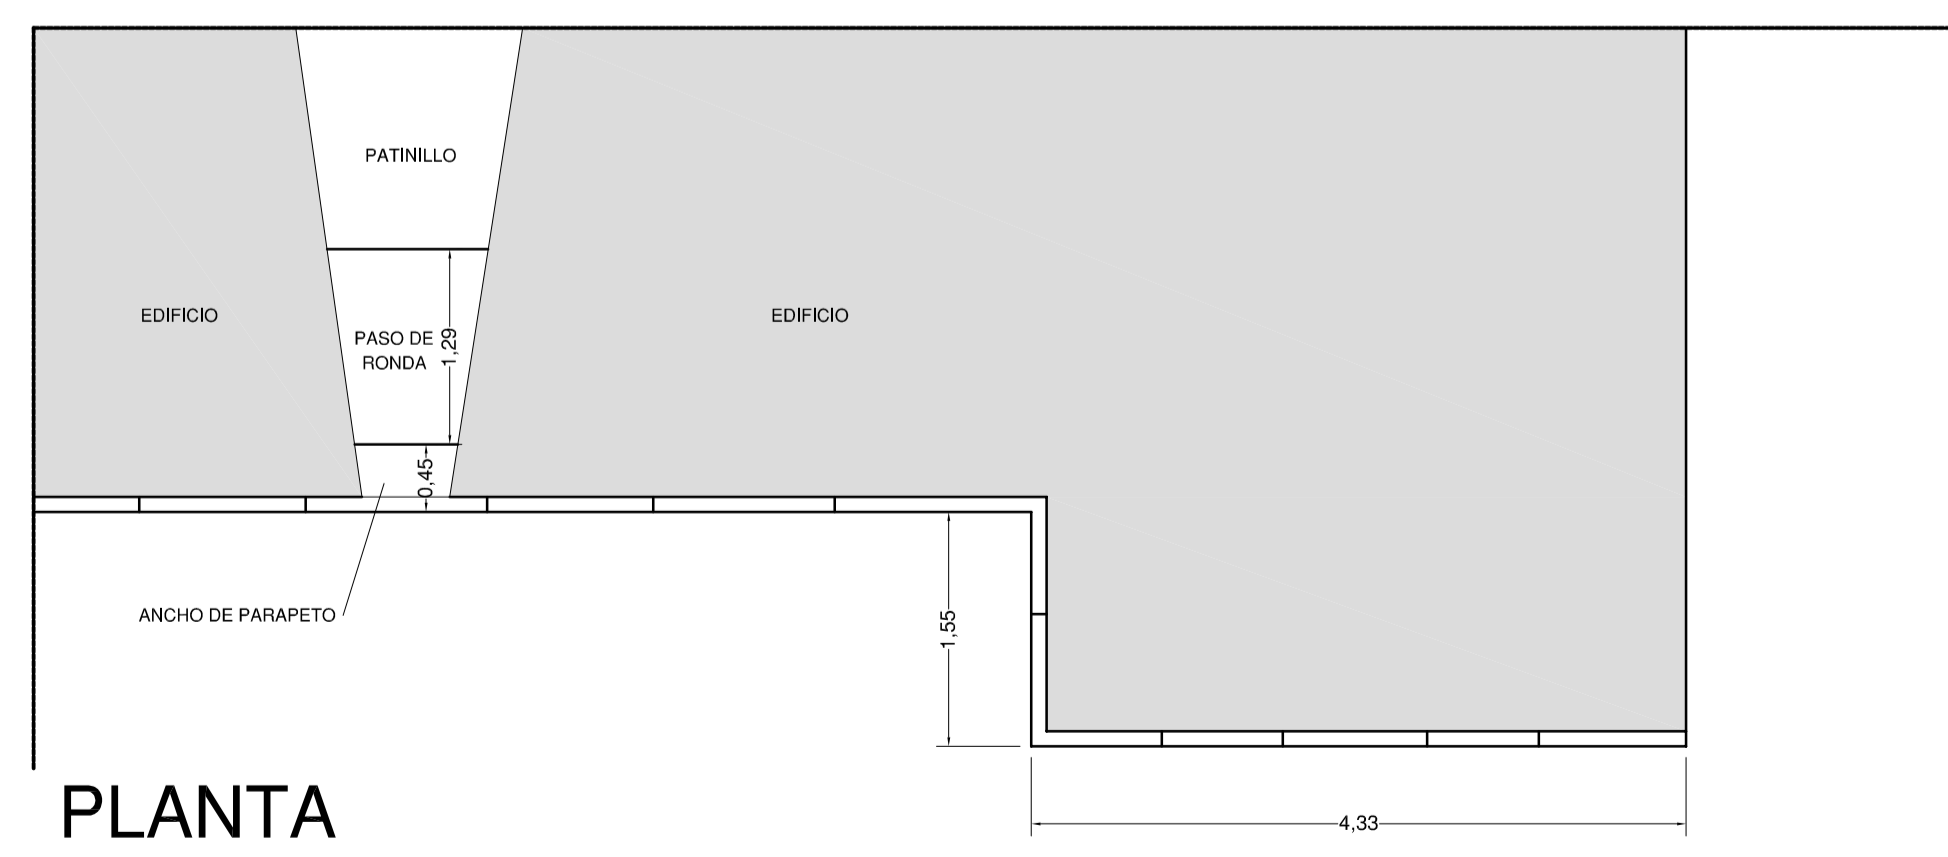

PLANTA

ARQUITECTO URBANISTA Enrique R. Martín Gimeno	PROYECTO: Restauración e iluminación del acueducto y muralla en su trazado por la c/ Muralla
	PROMOTOR: EXCMO. AYUNTAMIENTO DE SEGORBE
	SITUACIÓN: c/ Muralla y Argén SEGORBE
	FECHA: NOVIEMBRE - 2008
APAREADOR: 	PLANO DE: TORRE Y MURALLA ALMENADAS EXISTENTES EN PASEO DE SOPENA
SIGNATURA: 0811-D	PLANO NUMERO: 16
DIBUJADO: R.Martín	ESCALAS

EL PRESENTE DOCUMENTO ES COPIA DE SU ORIGINAL DEL QUE ES AUTOR EL ARQUITECTO D. ENRIQUE R. MARTIN GIMENO. SU UTILIZACIÓN TOTAL O PARCIAL ASI COMO CUALQUIER REPRODUCCIÓN O CESIÓN A TERCEROS, REQUERIRÁ LA PREVIA AUTORIZACIÓN EXPRESA DE SU AUTOR QUEDANDO EN TODO CASO POHIBIDA CUALQUIER MODIFICACIÓN UNILATERAL DEL MISMO.