



TRAMO 1. DESDE C/BENAGUACIL A CENTRO CALLE

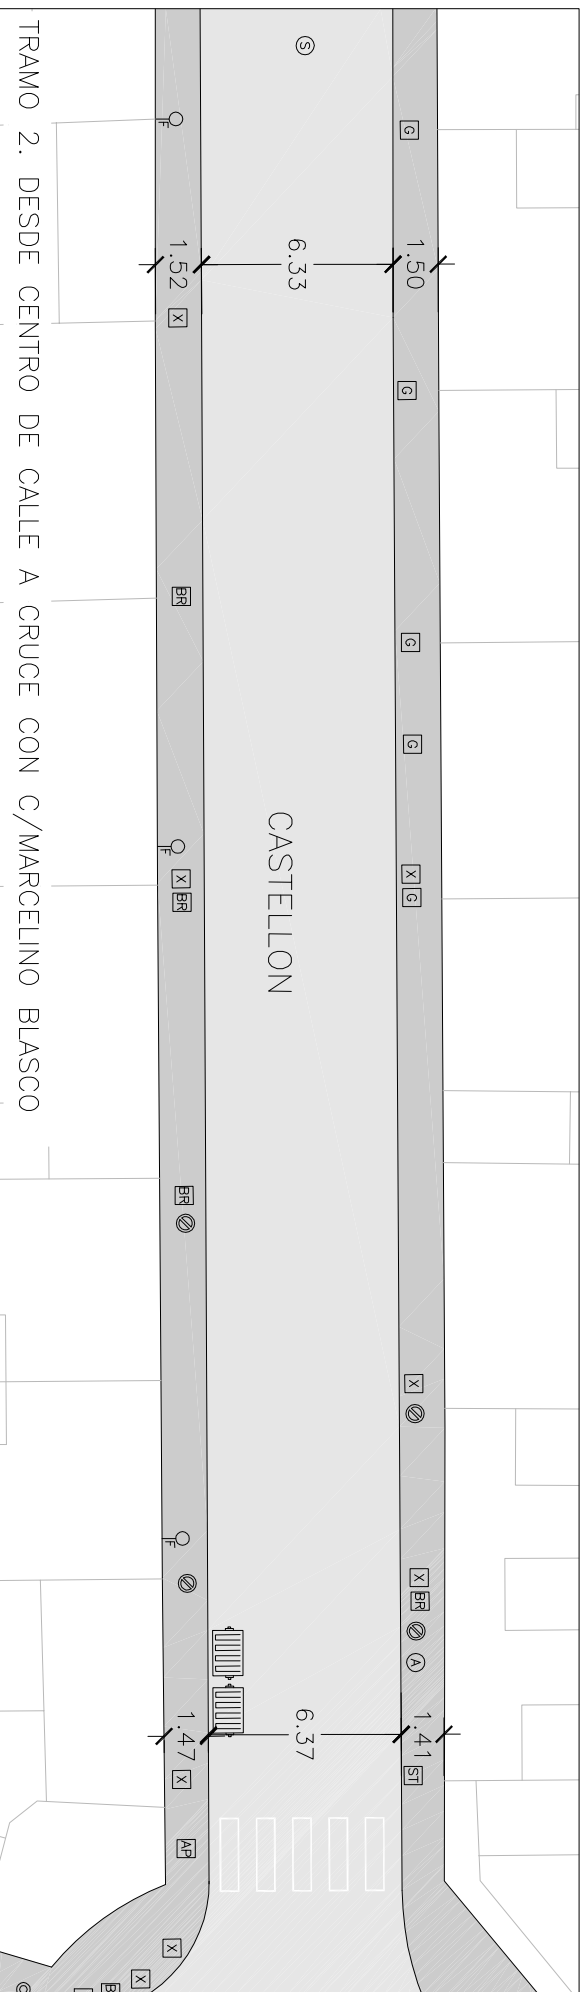

TRAMO 2. DESDE CENTRO DE CALLE A CRUCE CON C/MARCELINO BLASCO

SUPERFICIE DE ACERAS DEL ESTADO ACTUAL
AFECTADA POR LA INTERVENCIÓN: 764.82 M2

EL PRESENTE DOCUMENTO ES COPIA DE SU ORIGINAL DEL QUE ES AUTOR EL ARQUITECTO D. SALVADOR MORET COLOMER. SU UTILIZACIÓN TOTAL O PARCIAL, ASÍ COMO CUALQUIER REPRODUCCIÓN O CESIÓN A TERCEROS, REQUERIRÁ LA PREVIA AUTORIZACIÓN EXPRESA DEL AUTOR, QUEDANDO EN TODO CASO PROHIBIDA CUALQUIER MODIFICACIÓN UNILATERAL DEL MISMO.

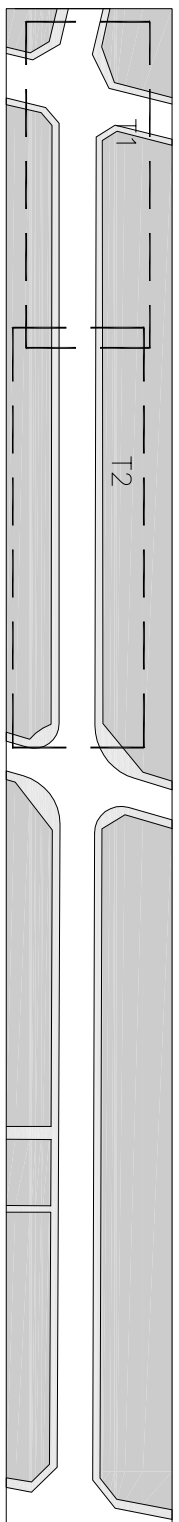

LEYENDA ALUMBRADO Y SEÑALIZACIÓN

- | | | | |
|------------------------------------|---------------------------|------------------------------------|-----------------------------|
| <input type="checkbox"/> X | ARQUETA GENERICA | <input type="checkbox"/> F | FAROLA EN PARED |
| <input type="checkbox"/> G | ARQUETA GAS | <input type="checkbox"/> F | FAROLA DE PIE |
| <input type="checkbox"/> AP | ARQUETA ALUMBRADO PÚBLICO | <input type="checkbox"/> 50P | SEÑAL VERTICAL STOP |
| <input type="checkbox"/> ST | ARQUETA SEÑALES TRÁFICO | <input type="checkbox"/> ⊖ | S.V. DIRECCIÓN PROHIBIDA |
| <input type="checkbox"/> BR | ARQUETA BOCA DE RIEGO | <input type="checkbox"/> ⊗ | S.V. APARCAMIENTO PROHIBIDO |
| <input type="checkbox"/> [Hatched] | SUMIDERO | <input type="checkbox"/> [Square] | SEMAFORO |
| <input type="checkbox"/> (A) | ARQUETA AGUA | <input type="checkbox"/> (S) | ARQUETA SANEAMIENTO |
| <input type="checkbox"/> (T) | ARQUETA TELEFONIA | <input type="checkbox"/> [Hatched] | CONTENEDOR |
| <input type="checkbox"/> [Hatched] | PASO PEATONES | | |

PROYECTO	PROYECTO DE PAVIMENTACIÓN DE CALLE
	c/ CASTELLÓN - SEGORBE (CASTELLÓN)
PROMOTOR	EXCMO. AYUNTAMIENTO DE SEGORBE
PAVIMENTACIÓN	ESTADO ACTUAL
	TRAMOS 1 Y 2
EXPEDIENTE	002.08
DIBUADO	MVM
FECHA	MAR.08 -REV MAR.10
ESCALA	1:250
NÚM.PLANO	B.01.01

