



TRAMO 3. DESDE CRUCE CON C/MARCELINO BLASCO HASTA CENTRO DE CALLE

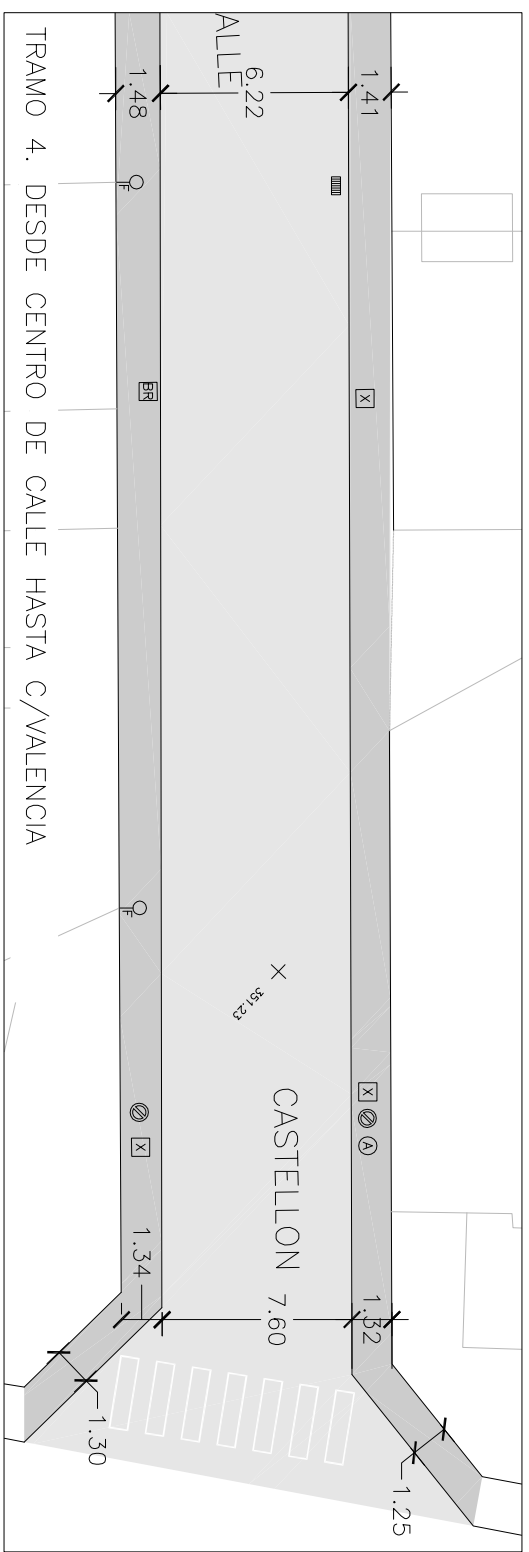


TRAMO 4. DESDE CENTRO DE CALLE HASTA C/VALENCIA

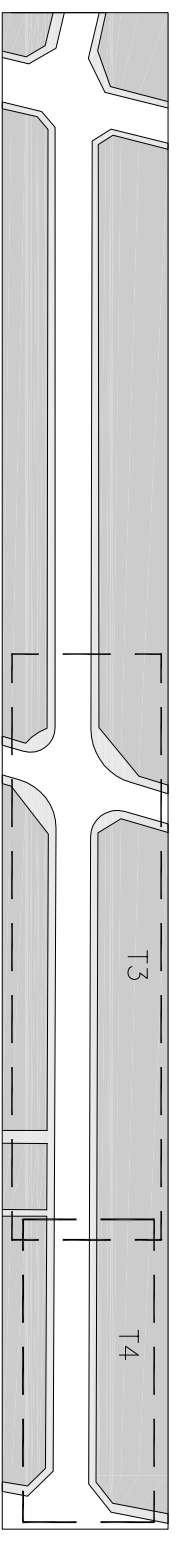

LEYENDA ALUMBRADO Y SEÑALIZACION

- |   |   |
|---|---|
| <input checked="" type="checkbox"/> ARQUETA GENERICA          | <input checked="" type="checkbox"/> FAROLA EN PARED             |
| <input checked="" type="checkbox"/> ARQUETA GAS               | <input checked="" type="checkbox"/> FAROLA DE PIE               |
| <input checked="" type="checkbox"/> ARQUETA ALUMBRADO PÚBLICO | <input checked="" type="checkbox"/> SEÑAL VERTICAL STOP         |
| <input checked="" type="checkbox"/> ARQUETA SEÑALES TRÁFICO   | <input checked="" type="checkbox"/> S.V. DIRECCIÓN PROHIBIDA    |
| <input checked="" type="checkbox"/> ARQUETA BOCA DE RIEGO     | <input checked="" type="checkbox"/> S.V. APARCAMIENTO PROHIBIDO |
| <input checked="" type="checkbox"/> SUMIDERO                  | <input checked="" type="checkbox"/> SEMÁFORO                    |
- |   |  |
|---|--|
| <input checked="" type="checkbox"/> ARQUETA AGUA      | <input checked="" type="checkbox"/> ARQUETA SANEAIMIENTO |
| <input checked="" type="checkbox"/> ARQUETA TELEFONIA | <input checked="" type="checkbox"/> ARQUETA TELEFONIA    |
| <input checked="" type="checkbox"/> CONTENEDOR        | <input checked="" type="checkbox"/> CONTENEDOR           |
| <input checked="" type="checkbox"/> PASO PEATONES     | <input checked="" type="checkbox"/> PASO PEATONES        |

SUPERFICIE DE ACERAS DEL ESTADO ACTUAL AFECTADA POR LA INTERVENCIÓN: 830 M2

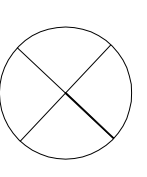

EL PRESENTE DOCUMENTO ES COPIA DE SU ORIGINAL DEL QUE ES AUTOR EL ARQUITECTO D. SALVADOR MORET COLOMER. SU UTILIZACIÓN TOTAL O PARCIAL, ASÍ COMO CUALQUIER REPRODUCCIÓN O CESIÓN A TERCEROS, REQUERIRÁ LA PREVIA AUTORIZACIÓN EXPRESA DEL AUTOR, QUEDANDO EN TODO CASO PROHIBIDA CUALQUIER MODIFICACIÓN UNILATERAL DEL MISMO.

PROYECTO	PROYECTO DE PAVIMENTACIÓN DE CALLE c/ CASTELLON - SEGORBE (CASTELLÓN)
PROMOTOR	EXCMO. AYUNTAMIENTO DE SEGORBE
PAVIMENTACIÓN	ESTADO ACTUAL TRAMOS 3 Y 4
EXPEDIENTE	002.08
DIBUADO	MVM
FECHA	MAR.08 -REV MAR.10
ESCALA	1:250
NÚM.PLANO	B.01.02

