



RELACIÓN DE ACTIVIDADES C/CASTELLÓN TRAMOS 1 Y 2				
NºORDEN	TITULAR	ACTIVIDAD	C.N.A.E.	FACHADA
1	MANUEL ZARZOSO VICENTE	COMERCIO MENOR FOTOGRAFÍA	52.481	7.31 m
2	DOLORES VICENTE CLAUSICH E HIJO, C.B.	COMERCIO MAYOR ALIMENTACIÓN	51.3	9.24 m
3	ROSER GARCÍA PÉREZ (CALAPEROLA, S.L.)	COMIDAS PARA LLEVAR	55.522	8.34 m
4	FRANCISCO MUÑOZ BARÓN	COMERCIO MENOR ARMERÍA Y DEPORTES	52.484	8.35 m
5	OSCAR GONZALVO SORIANO	COMERCIO MENOR DE TELEFONÍA MÓVIL	52.488	6.34 m
6	DANIEL CUZMAN	VENTA VEHÍCULOS AUTOMÓVILES	50.101	8.13 m
7	LAS NUEVAS DROPER, S.L.	DROGUERÍA - PAQUETERÍA	52.33	12.32 m

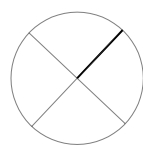

EL PRESENTE DOCUMENTO ES COPIA DE SU ORIGINAL DEL QUE ES AUTOR EL ARQUITECTO D. SALVADOR MORET COLOMER. SU UTILIZACIÓN TOTAL O PARCIAL, ASÍ COMO CUALQUIER REPRODUCCIÓN O CESIÓN A TERCEROS, REQUERIRÁ LA PREVIA AUTORIZACIÓN EXPRESA DEL AUTOR, QUEDANDO EN TODO CASO PROHIBIDA CUALQUIER MODIFICACIÓN UNILATERAL DEL MISMO.

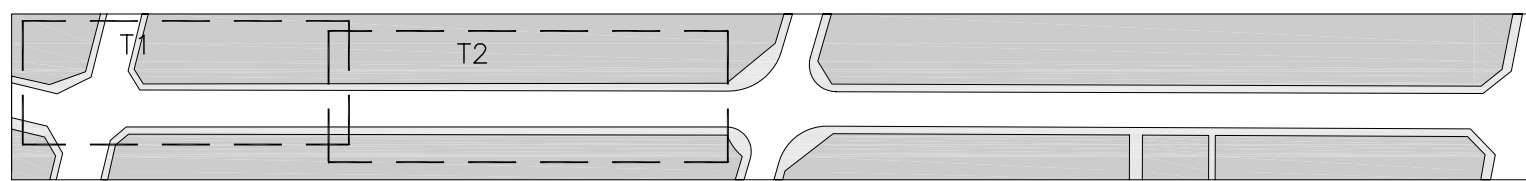

LEYENDA ALUMBRADO Y SEÑALIZACION		
[X] ARQUETA GENERICA	⊙ F FAROLA EN PARED	⊙ A ARQUETA AGUA
[G] ARQUETA GAS	⊙ F FAROLA DE PIE	⊙ S ARQUETA SANEAMIENTO
[AP] ARQUETA ALUMBRADO PÚBLICO	⊙ T SEÑAL VERTICAL STOP	⊙ T ARQUETA TELEFONÍA
[ST] ARQUETA SEÑALES TRÁFICO	⊙ S.V. DIRECCIÓN PROHIBIDA	[CONT] CONTENEDOR
[BR] ARQUETA BOCA DE RIEGO	⊙ S.V. APARCAMIENTO PROHIBIDO	[P] PASO PEATONES
[S] SUMIDERO	[S] SEMÁFORO	

PROYECTO	PROYECTO DE PAVIMENTACIÓN DE CALLE C/ CASTELLON - SEGORBE (CASTELLÓN)		
PROMOTOR	EXCMO. AYUNTAMIENTO DE SEGORBE		
PAVIMENTACIÓN	LOCALES COMERCIALES TRAMOS 1 Y 2		
EXPEDIENTE	002.08	DIBUJADO	MVM
FECHA	MAR.08	ESCALA	1:250
		NUM.PLANO	B.02.01

PROYECTOS
S.M.E.
SALVADOR MORET COLOMER
arquitecto