


SUPERFICIE DE ACERAS DEL ESTADO FINAL TRAS LA INTERVENCIÓN: 1.240,35 M2 (INCREMENTO DEL 45%)

LEYENDA PAVIMENTACIÓN Y MOBILIARIO

<input checked="" type="checkbox"/> X	ARQUETA GENERICA		PARQUIMETRO O.R.A.
<input checked="" type="checkbox"/> G	ARQUETA GAS		PAPELERA
<input checked="" type="checkbox"/> AP	ARQUETA ALUMBRADO PÚBLICO		BANCO
<input checked="" type="checkbox"/> ST	ARQUETA SEÑALES TRÁFICO		BOLARDO ESFÉRICO BAJO
<input checked="" type="checkbox"/> BR	ARQUETA BOCA DE RIEGO		CONTENEDOR ENTERRADO
	SUMIDERO		ARQUETA TELEFONÍA
			JARDINERA UM1100P FDB
	PANEL INFORMATIVO		CALZADA
	PAVIMENTO TÁCTIL		ACERA
	PDTE DESAGÜE EN SUPF.		ARQUETA AGUA
	ARQUETA SANSEAMIENTO		

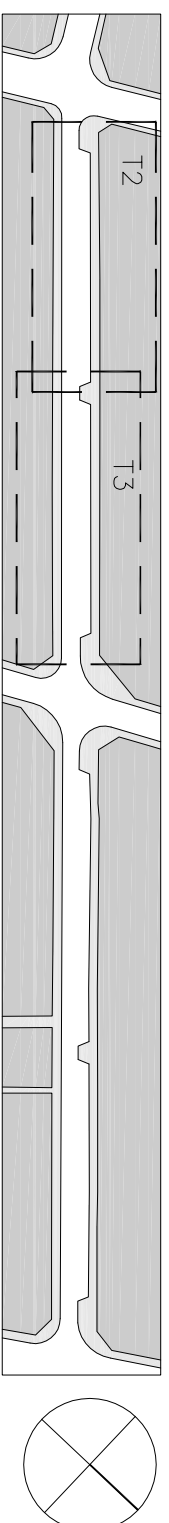

EL PRESENTE DOCUMENTO ES COPIA DE SU ORIGINAL DEL QUE ES AUTOR EL ARQUITECTO D. SALVADOR MORET COLOMER. SU UTILIZACIÓN TOTAL O PARCIAL, ASÍ COMO CUALQUIER REPRODUCCIÓN O CESIÓN A TERCEROS, REQUERIRÁ LA PREVIA AUTORIZACIÓN EXPRESA DEL AUTOR, QUEDANDO EN TODO CASO PROHIBIDA CUALQUIER MODIFICACIÓN UNILATERAL DEL MISMO.

PROYECTO: PROYECTO DE PAVIMENTACIÓN DE CALLE  
C/ CASTELLÓN - SEGORBE (CASTELLÓN)

PROMOTOR: EXCMO. AYUNTAMIENTO DE SEGORBE

PAVIMENTACIÓN Y MOBILIARIO URBANO  
TRAMOS 2 Y 3

EXPEDIENTE: 002.08    DIBUADO: MVM    ESCALA: 1:200

FECHA: MAR.08    REV: ABR.10    NÚM.PLANO: B.03.02

