


TRAMO 4. ENTORNO DEL CRUCE CON C/MARCELINO BLASCO

SUPERFICIE DE ACERAS DEL ESTADO FINAL TRAS LA INTERVENCIÓN: 1.240,35 M2 (INCREMENTO DEL 45%)

LEYENDA PAVIMENTACIÓN Y MOBILIARIO			
<input checked="" type="checkbox"/> X	ARQUETA GENERICA		PARQUIMETRO O.R.A.
<input checked="" type="checkbox"/> G	ARQUETA GAS		PAPELERA
<input checked="" type="checkbox"/> AP	ARQUETA ALUMBRADO PÚBLICO		BANCO
<input checked="" type="checkbox"/> ST	ARQUETA SEÑALES TRÁFICO		BOLARDO ESFÉRICO BAJO
<input checked="" type="checkbox"/> BR	ARQUETA BOCA DE RIEGO		CONTENEDOR ENTERRADO
	SUMIDERO		ARQUETA TELEFONÍA
			JARDINERA UM1100P FDB
			PANEL INFORMATIVO
			CALZADA
			PAVIMENTO TÁCTIL
			ACERA
			PDTE DESAGÜE EN SUPF.
			ARQUETA AGUA
			ARQUETA SANEAMIENTO

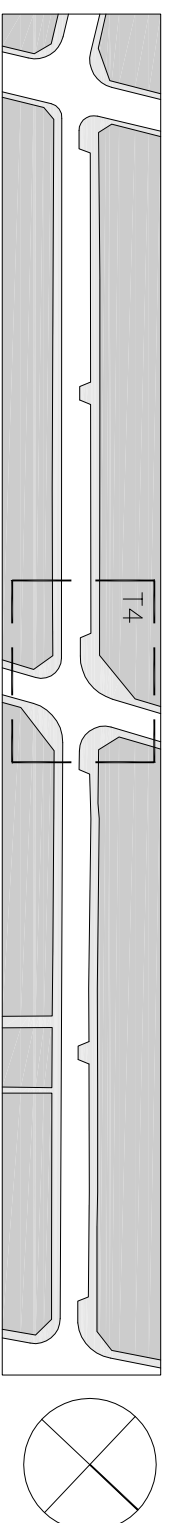

EL PRESENTE DOCUMENTO ES COPIA DE SU ORIGINAL DEL QUE ES AUTOR EL ARQUITECTO D. SALVADOR MORET COLOMER. SU UTILIZACIÓN TOTAL O PARCIAL, ASÍ COMO CUALQUIER REPRODUCCIÓN O CESIÓN A TERCEROS, REQUERIRÁ LA PREVIA AUTORIZACIÓN EXPRESA DEL AUTOR, QUEDANDO EN TODO CASO PROHIBIDA CUALQUIER MODIFICACIÓN UNILATERAL DEL MISMO.

PROYECTO	PROYECTO DE PAVIMENTACIÓN DE CALLE c/ CASTELLÓN - SEGORBE (CASTELLÓN)		
PROMOTOR	EXCMO. AYUNTAMIENTO DE SEGORBE		
	PAVIMENTACIÓN PAVIMENTACIÓN Y MOBILIARIO URBANO TRAMO 4		
EXPEDIENTE	002.08	DIBUADO	MVM
FECHA	MAR.08	REV	ABR.10
		ESCALA	1:200
		NUM. PLANO	B.03.03

