



TRAMO 5. DESDE CRUCE CON C/MARCELINO BLASCO HASTA PASO DE PEATONES CENTRAL



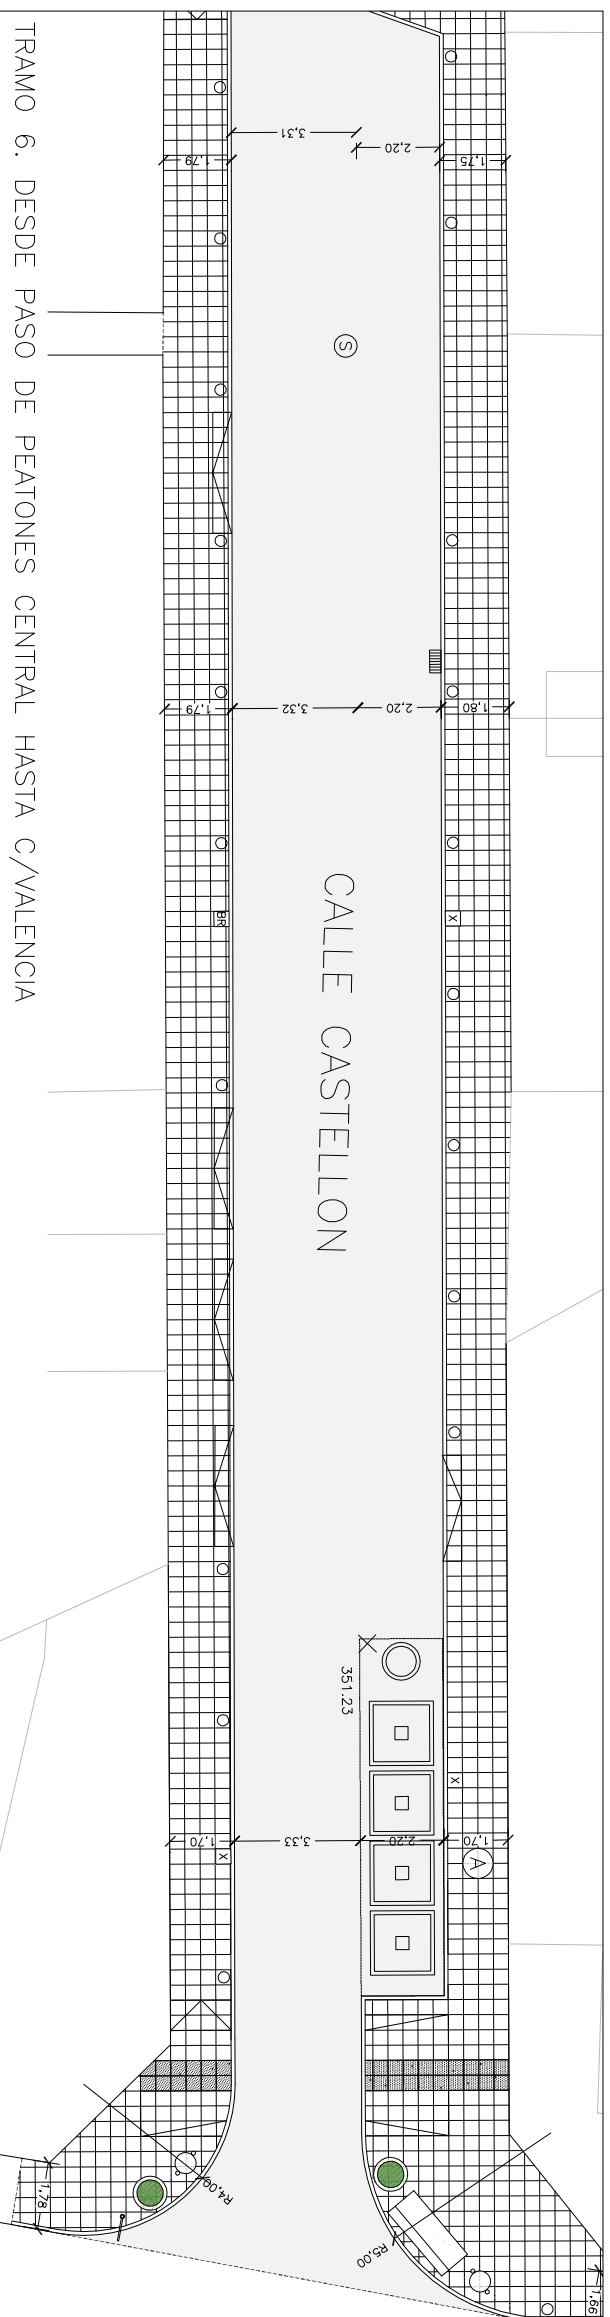


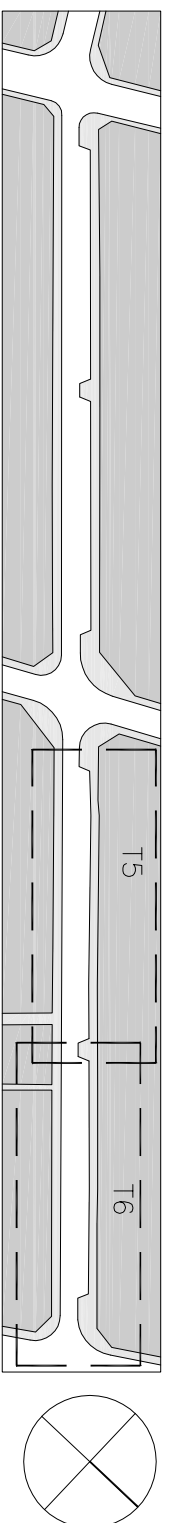





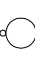


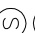


TRAMO 6. DESDE PASO DE PEATONES CENTRAL HASTA C/VALENCIA

SUPERFICIE DE ACERAS DEL ESTADO FINAL TRAS LA INTERVENCIÓN: 1.240,35 M2 (INCREMENTO DEL 45%)




LEYENDA PAVIMENTACIÓN Y MOBILIARIO

- | | | |
|---|--|---|
| <input checked="" type="checkbox"/> ARQUETA GENERICA |  PARQUIMETRO O.R.A. |  PANEL INFORMATIVO |
| <input checked="" type="checkbox"/> ARQUETA GAS |  PAPELERA |  CALZADA |
| <input checked="" type="checkbox"/> ARQUETA ALUMBRADO PÚBLICO |  BANCO |  PAVIMENTO TÁCTIL |
| <input checked="" type="checkbox"/> ARQUETA SEÑALES TRÁFICO |  BOLLARDO ESFÉRICO BAJO |  ACERA |
| <input checked="" type="checkbox"/> ARQUETA BOCA DE RIEGO |  CONTENEDOR ENTERRADO |  PDTE DESAGÜE EN SUPF. |
|  SUMIDERO |  ARQUETA TELEFONIA |  ARQUETA AGUA |
| |  JARDINERA UM1100P |  ARQUETA SANEAMIENTO |

EL PRESENTE DOCUMENTO ES COPIA DE SU ORIGINAL DEL QUE ES AUTOR EL ARQUITECTO D. SALVADOR MORET COLOMER. SU UTILIZACIÓN TOTAL O PARCIAL, ASÍ COMO CUALQUIER REPRODUCCIÓN O CESIÓN A TERCEROS, REQUERIRÁ LA PREVIA AUTORIZACIÓN EXPRESA DEL AUTOR, QUEDANDO EN TODO CASO PROHIBIDA CUALQUIER MODIFICACIÓN UNILATERAL DEL MISMO.

PROYECTO	PROYECTO DE PAVIMENTACIÓN DE CALLE	
	C/ CASTELLÓN - SEGORBE (CASTELLÓN)	
PROMOTOR	EXCMO. AYUNTAMIENTO DE SEGORBE	
	PAVIMENTACIÓN	
	PAVIMENTACIÓN Y MOBILIARIO URBANO	
	TRAMOS 5 Y 6	
EXPEDIENTE	002.08	DIBUADO MVM
FECHA	MAR.08	REV ABR.10
		ESCALA 1:200
		NUM.PLANO B.03.04

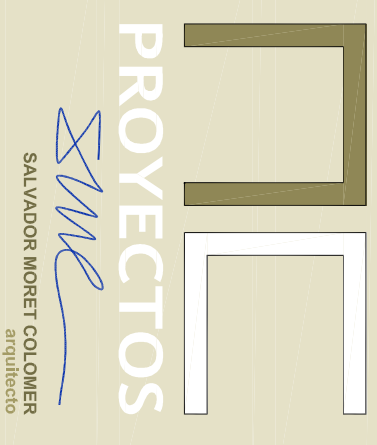

SALVADOR MORET COLOMER arquitecto