TRAMO 4. ENTORNO DEL CRUCE CON C/MARCELINO BLASCO

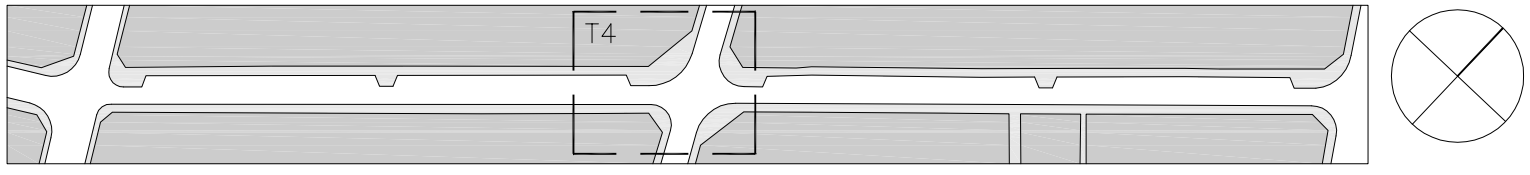

LEYENDA ALUMBRADO Y SEÑALIZACIÓN

- AP ARQUETA ALUMBRADO PÚBLICO
- ST ARQUETA SEÑALES TRÁFICO
- BR ARQUETA BOCA DE RIEGO
- SEMÁFORO
- 1% PDTE DESAGÜE EN SUPF.
- ZONA DE CARGA Y DESCARGA
- F FAROLA PREEXISTENTE
- A FAROLA DE PIE COLUMNA CLÁSICA NARANJO EN DOS NIVELES CON PTO LUZ NEOFERNANDINA 150W
- A FAROLA DE PIE COLUMNA CLÁSICA NARANJO EN DOS NIVELES CON PTO LUZ NEOFERNANDINA 150W
- STOP SEÑAL VERTICAL STOP
- S.V. DIRECCIÓN PROHIBIDA
- S.V. APARCAMTO PROHIBIDO
- PASO PEATONES
- RED ALUMBRADO
- PAVIMENTO TÁCTIL
- ACERA

EL PRESENTE DOCUMENTO ES COPIA DE SU ORIGINAL DEL QUE ES AUTOR EL ARQUITECTO D. SALVADOR MORET COLOMER. SU UTILIZACIÓN TOTAL O PARCIAL, ASÍ COMO CUALQUIER REPRODUCCIÓN O CESIÓN A TERCEROS, REQUERIRÁ LA PREVIA AUTORIZACIÓN EXPRESA DEL AUTOR, QUEDANDO EN TODO CASO PROHIBIDA CUALQUIER MODIFICACIÓN UNILATERAL DEL MISMO.

PROYECTO: PROYECTO DE PAVIMENTACIÓN DE CALLE
C/ CASTELLON – SEGORBE (CASTELLÓN)

PROMOTOR: EXCMO. AYUNTAMIENTO DE SEGORBE

PAVIMENTACIÓN
ALUMBRADO Y SEÑALIZACIÓN
TRAMO 4

EXPEDIENTE	002.08	DIBUJADO	MVM	ESCALA	1:200
FECHA	MAR.08	REV	ABR.10	NUM.PLANO	B.04.03

PROYECTOS
SALVADOR MORET COLOMER
arquitecto