


EL PRESENTE DOCUMENTO ES COPIA DE SU ORIGINAL DEL QUE ES AUTOR EL ARQUITECTO D. SALVADOR MORET COLOMER. SU UTILIZACIÓN TOTAL O PARCIAL, ASÍ COMO CUALQUIER REPRODUCCIÓN O CESIÓN A TERCEROS, REQUERIRÁ LA PREVIA AUTORIZACIÓN EXPRESA DEL AUTOR, QUEDANDO EN TODO CASO PROHIBIDA CUALQUIER MODIFICACIÓN UNILATERAL DEL MISMO.

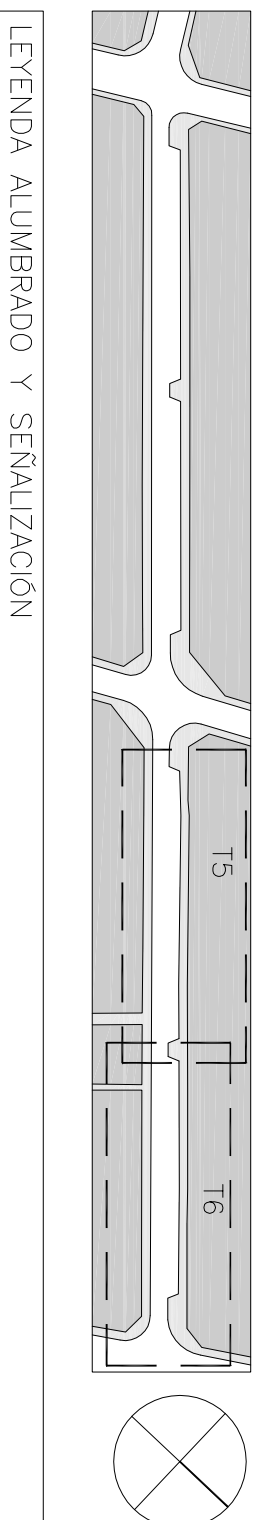

- LEYENDA ALUMBRADO Y SEÑALIZACIÓN
- AP ARQUETA ALUMBRADO PÚBLICO
 - ST ARQUETA SEÑALES TRÁFICO
 - BR ARQUETA BOCA DE RIEGO
 - SEMAFORO
 - 1% PDTE DESAGÜE EN SUPF.
 - ZONA DE CARGA Y DESCARGA
 - OF FAROLA PREEXISTENTE
 - FAROLA DE PIE COLUMNA CLÁSICA NARANJO EN DOS NIVELES CON PTO LUZ NEOFERNANDINA 150W
 - FAROLA DE PIE COLUMNA CLÁSICA NARANJO EN DOS NIVELES CON PTO LUZ NEOFERNANDINA 150W
 - SEÑAL VERTICAL STOP
 - S.V. DIRECCIÓN PROHIBIDA
 - S.V. APARCAMIENTO PROHIBIDO
 - PASO PEATONES
 - RED ALUMBRADO PAVIMENTO TÁCTIL
 - ACERA

PROYECTO: PROYECTO DE PAVIMENTACIÓN DE CALLE
c/ CASTELLÓN - SEGORBE (CASTELLÓN)

PROMOTOR: EXCMO. AYUNTAMIENTO DE SEGORBE

PAVIMENTACIÓN

ALUMBRADO Y SEÑALIZACIÓN

TRAMOS 5 Y 6

EXPEDIENTE: 002.08 DIBUADO: MVM ESCALA: 1:200

FECHA: MAR.08 REV: ABR.10 NÚM.PLANO: B.04.04

