


SECCIÓN TIPO CALLE – ESCALA 1:50

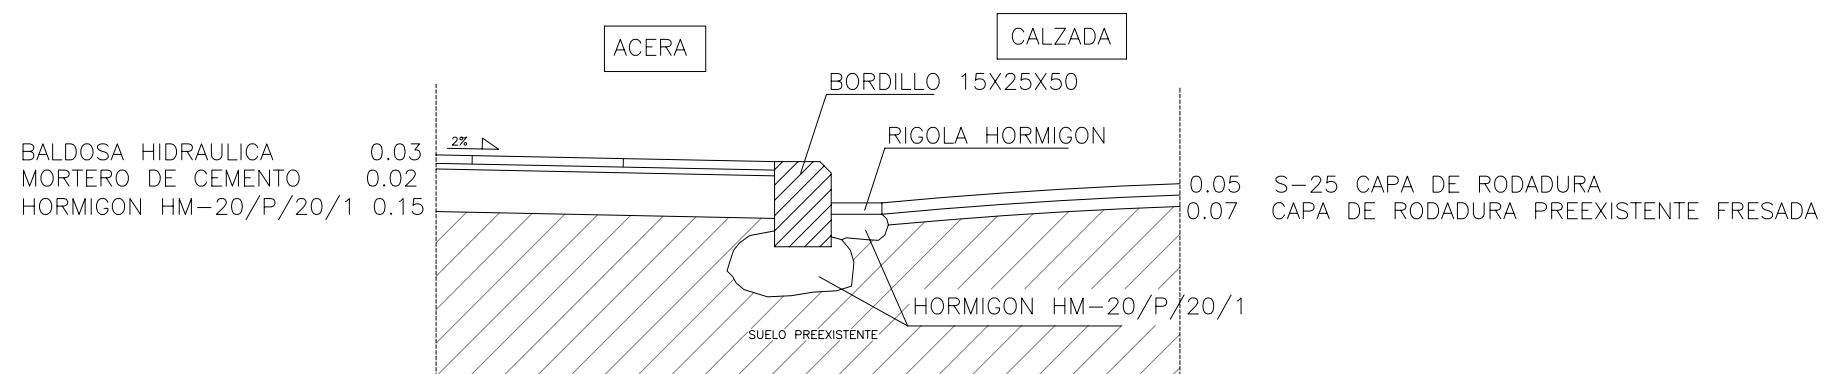

DETALLE ACERA – ESCALA 1:20

EL PRESENTE DOCUMENTO ES COPIA DE SU ORIGINAL DEL QUE ES AUTOR EL ARQUITECTO D. SALVADOR MORET COLOMER. SU UTILIZACIÓN TOTAL O PARCIAL, ASÍ COMO CUALQUIER REPRODUCCIÓN O CESIÓN A TERCEROS, REQUERIRÁ LA PREVIA AUTORIZACIÓN EXPRESA DEL AUTOR, QUEDANDO EN TODO CASO PROHIBIDA CUALQUIER MODIFICACIÓN UNILATERAL DEL MISMO.

PROYECTO	PROYECTO DE PAVIMENTACIÓN DE CALLE		
	C/ CASTELLON – SEGORBE (CASTELLÓN)		
PROMOTOR	EXCMO. AYUNTAMIENTO DE SEGORBE		
	PAVIMENTACIÓN		
	SECCIÓN Y DETALLE		
EXPEDIENTE	002.08	DIBUJADO MVM	ESCALA VARIAS
FECHA	MAR.08	NUM.PLANO	B.05.01



PROYECTOS
SMC
SALVADOR MORET COLOMER
arquitecto