



PROYECTOR LED 240 W

PROYECTOR LED 120 W


PROYECTOR LED 80 W

PROYECTOR LED 40 W

PROYECTOR LED 20 W

CUADRO DE MANDO Y PROTECCIÓN EXISTENTE

# LEYENDA

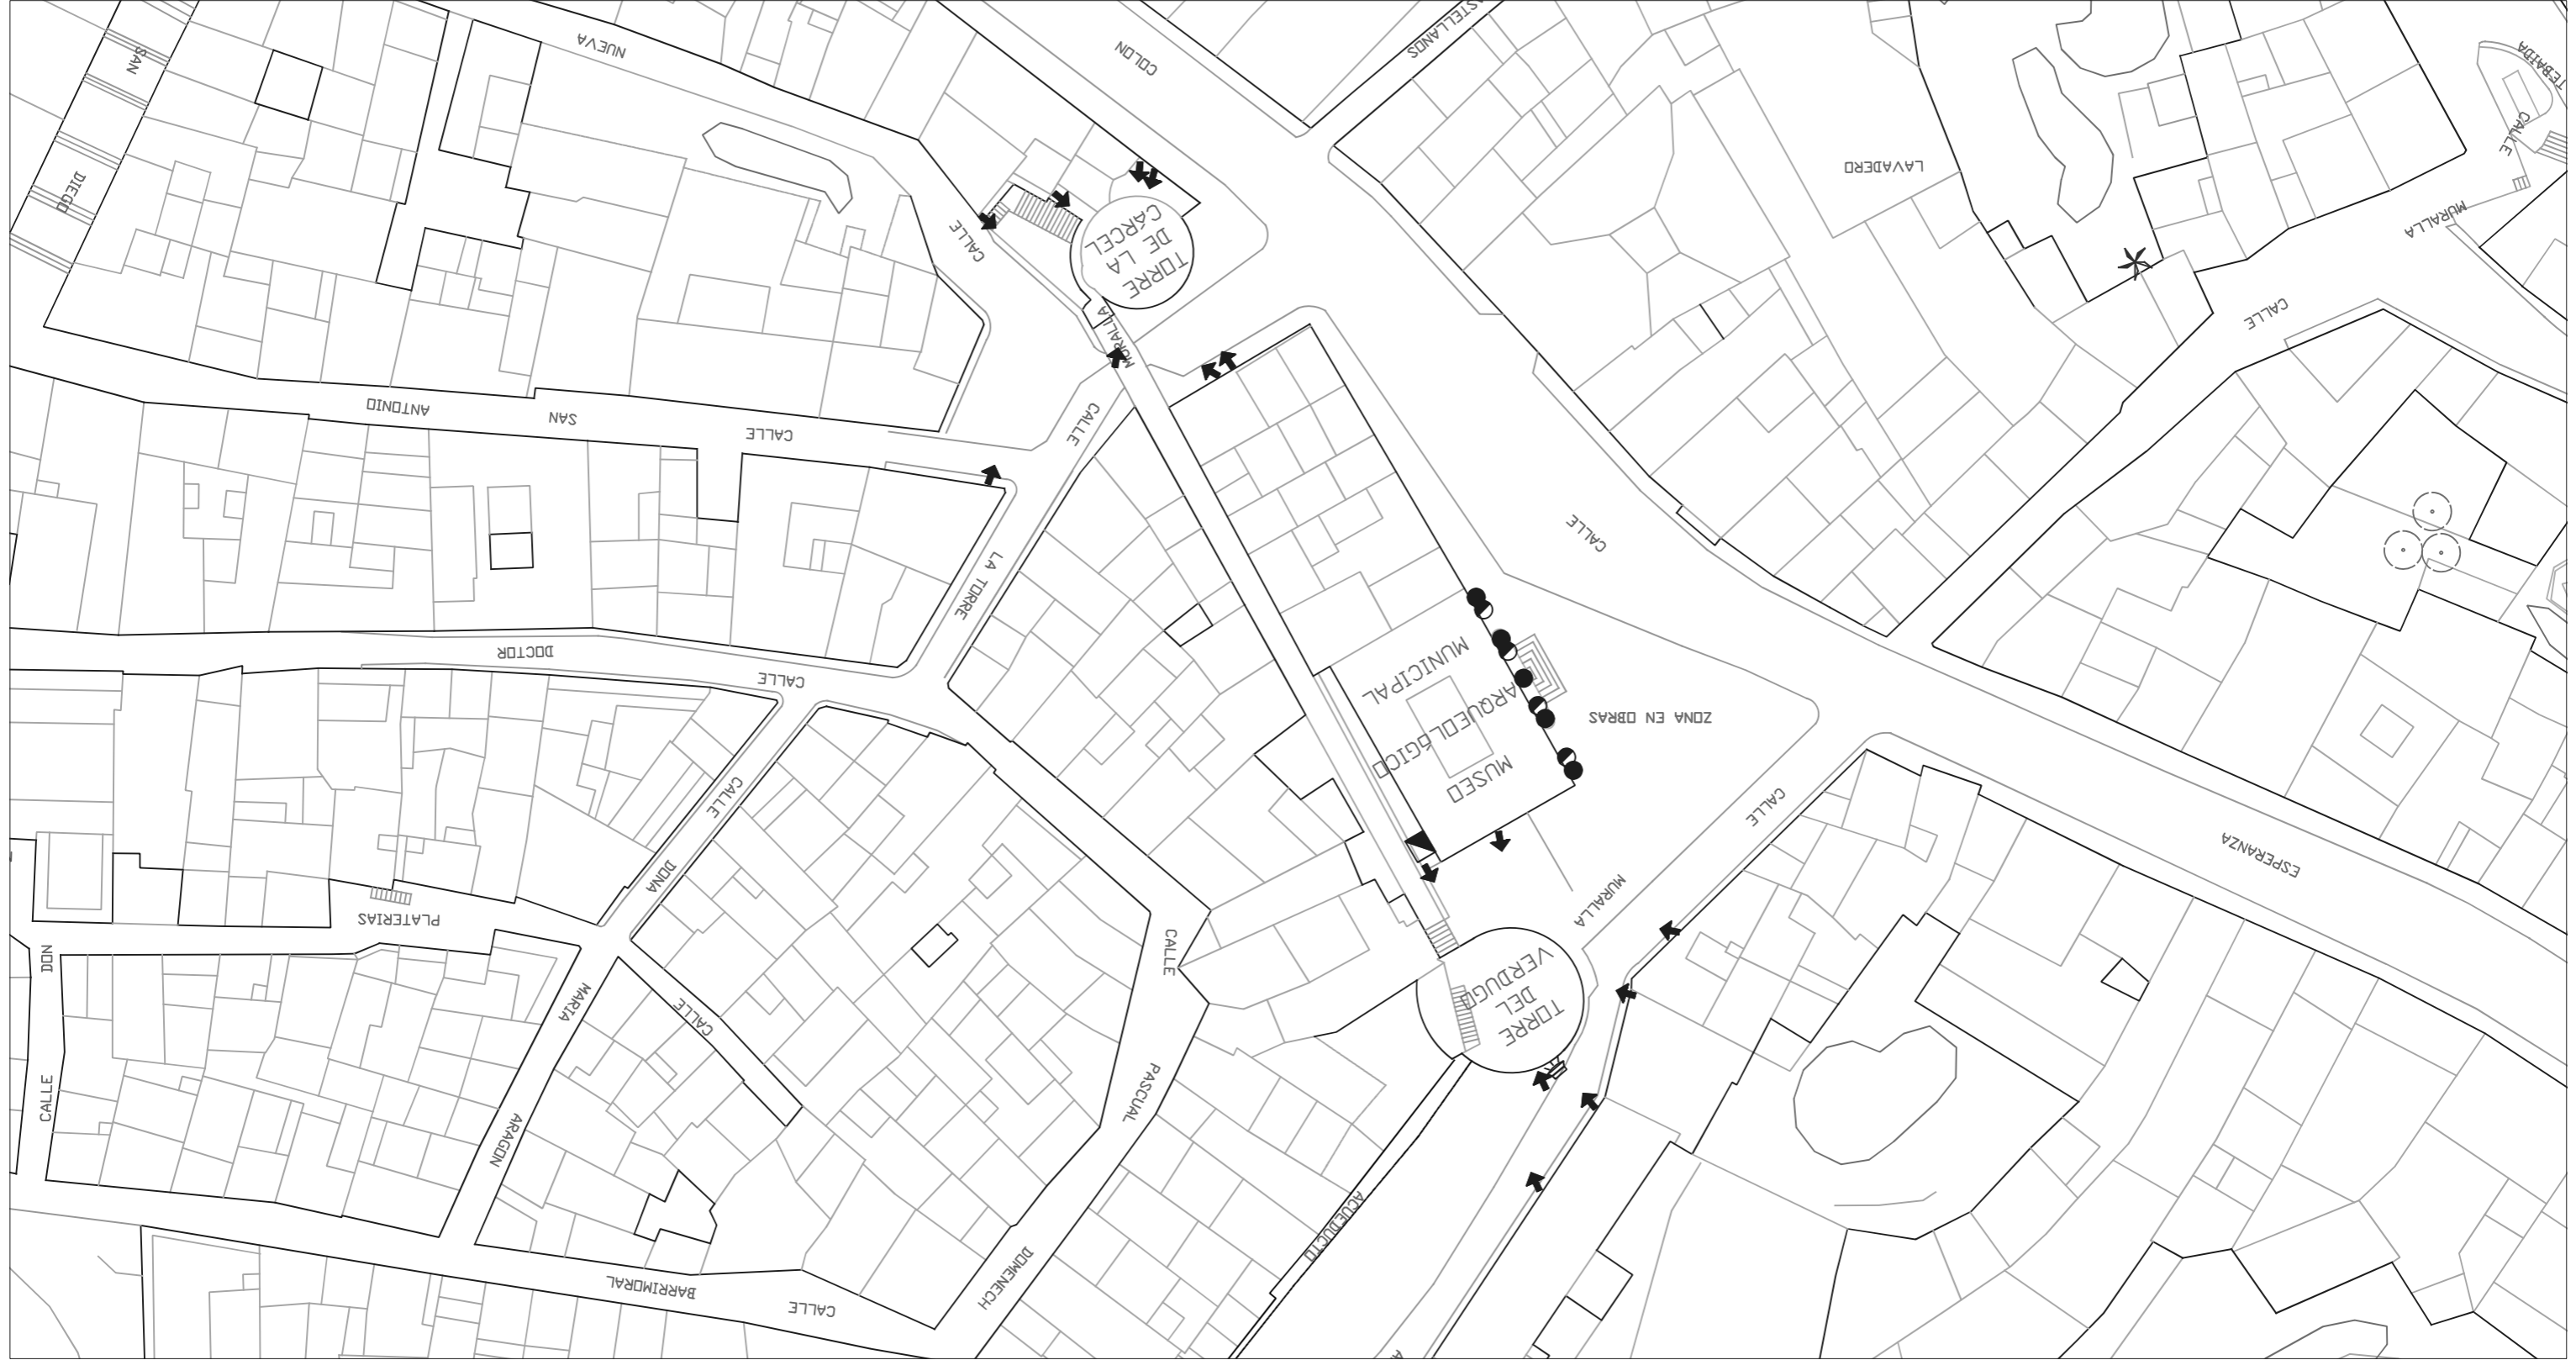

PROYECTO: MEJORA EFICIENCIA ENERGÉTICA ILUMINACION ORNAMENTAL DE ALGUNAS TORRES Y FACHADAS DEL CASCO HISTÓRICO

EMPLAZAMIENTO: SU-1 CENTRO HISTÓRICO SEGORBE (CASTELLÓN)

DESIGNACION: PLANTA GENERAL 1

FECHA: SEPT. 2016

ESCALA: 1/500

PROPIETARIO: EXCMO. AYUNTAMIENTO DE SEGORBE

PLANO N: 2

SERVICIOS TÉCNICOS MUNICIPALES ESTEBAN RUEDA SÁNCHEZ INGENIERO

