



## ESQUEMA DE CUADRO DE MANDO Y PROTECCION TIPO

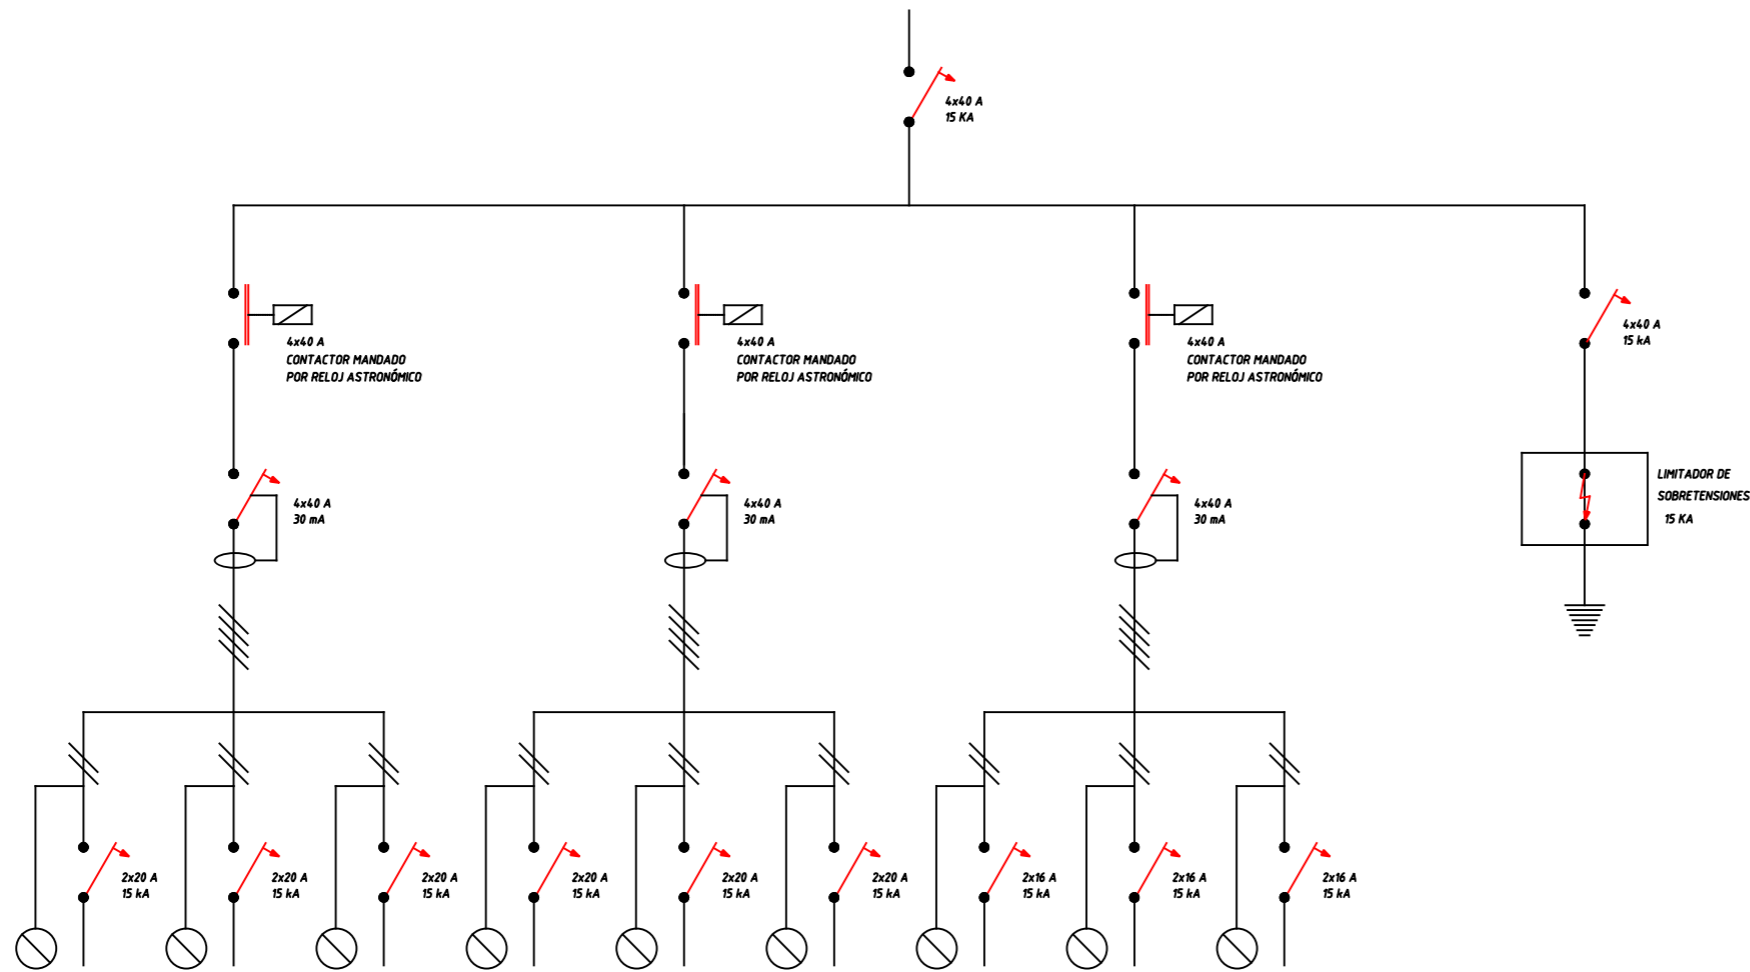

## LINEA DE MANDO DE REDUCCIÓN DE FLUJO

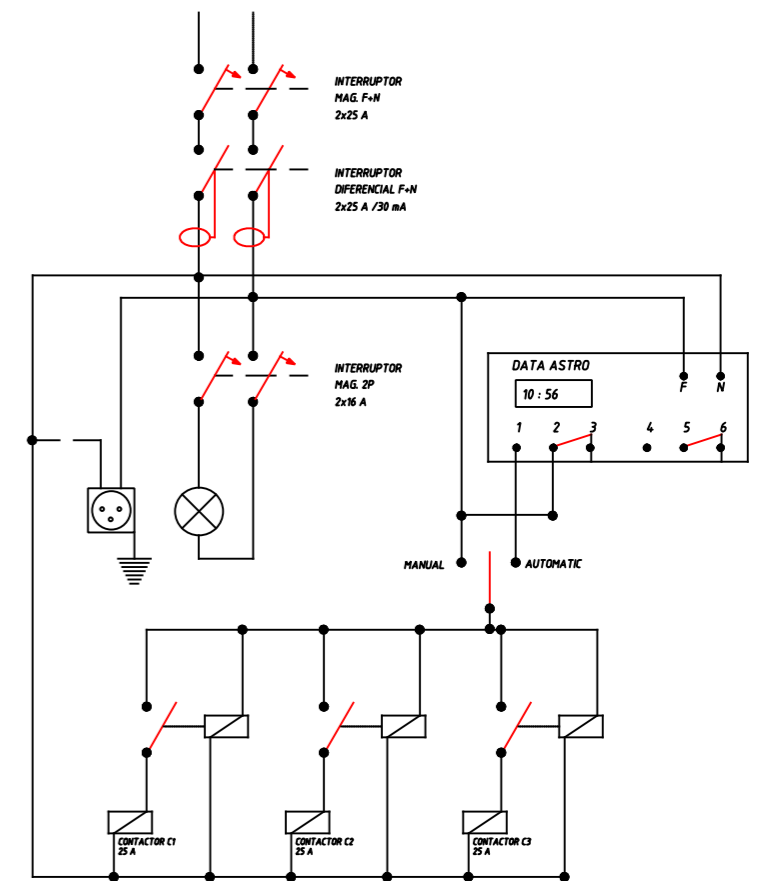

EXPEDIENTE: MEJORA EFICIENCIA ENERGÉTICA ILUMINACION ORNAMENTAL DE ALGUNAS TORRES Y FACHADAS DEL CASCO HISTÓRICO

EMPLAZAMIENTO: SU-1 CENTRO HISTÓRICO SEGORBE (CASTELLÓN)

DESIGNACION: ESQUEMA UNIFILAR

ESCALA: S/E

FECHA: SEPT. 2016



ESTEBAN RUEDA SÁNCHEZ INGENIERO SERVICIOS TÉCNICOS MUNICIPALES

PROPIETARIO: EXCMO. AYUNTAMIENTO DE SEGORBE

PLANO N :

5