







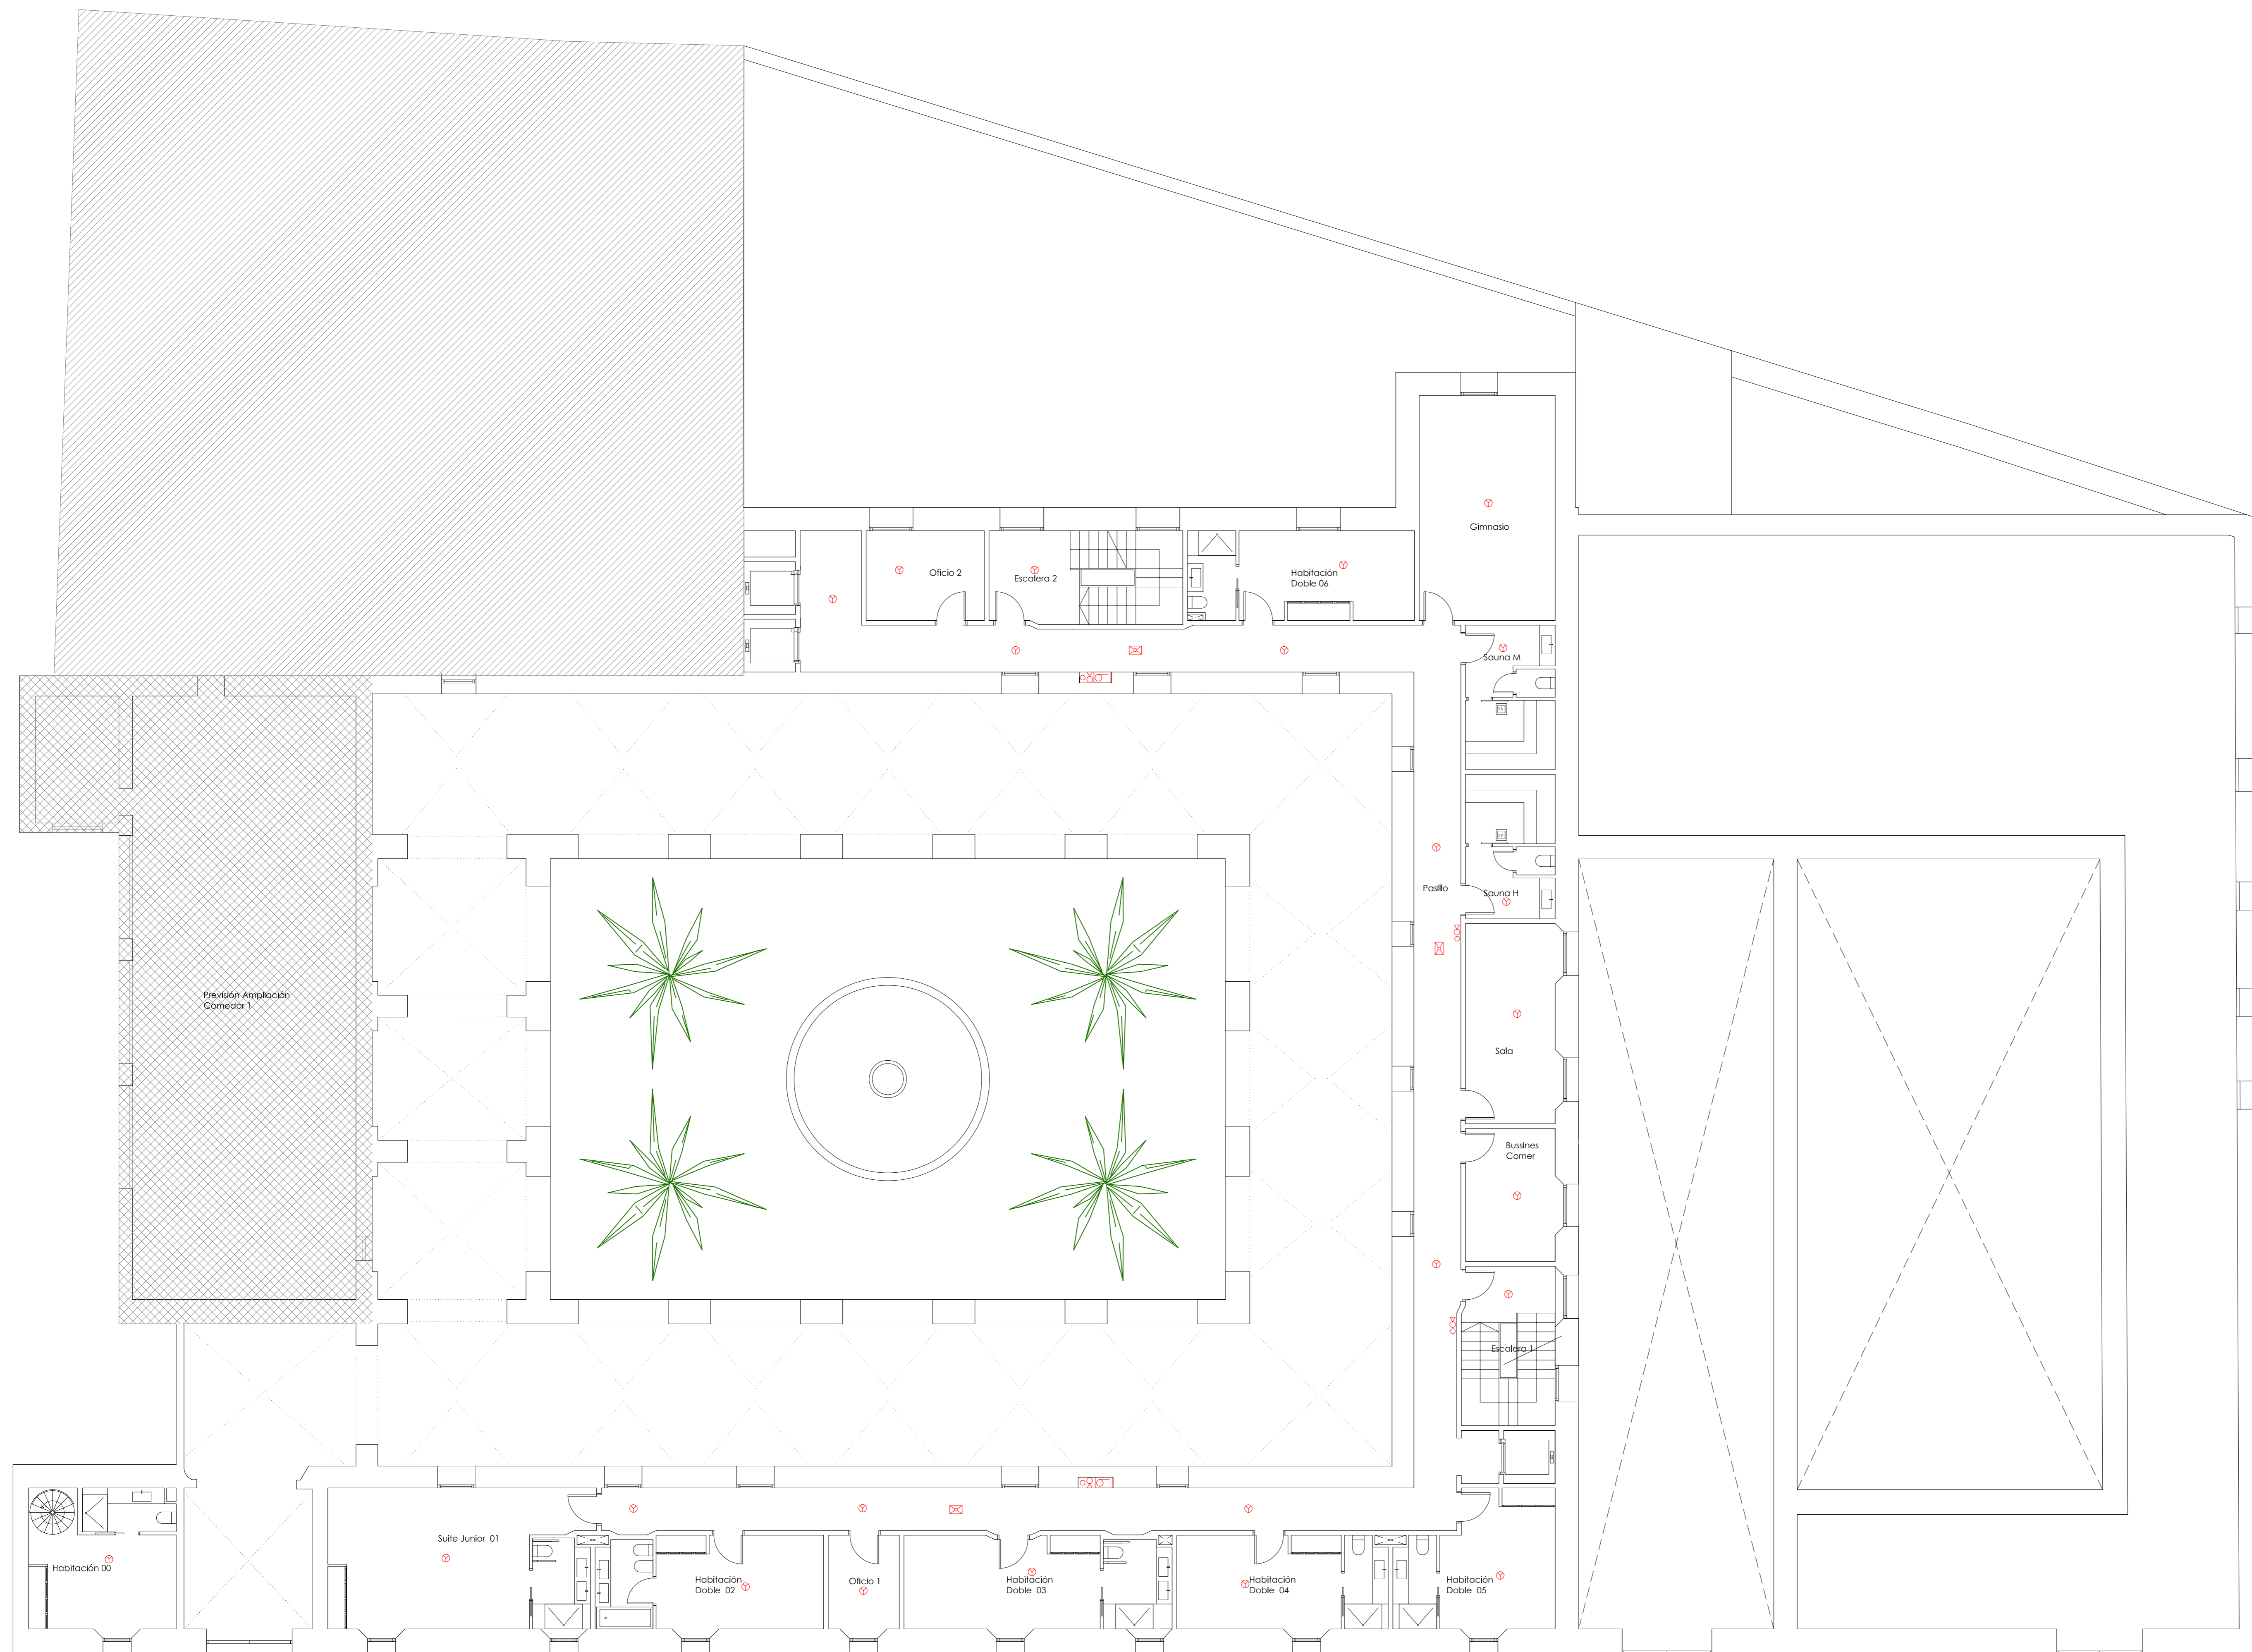


**MEDIOS DE DETECCIÓN, CONTROL Y EXTINCIÓN DE INCENDIOS**

-  EXTINTOR MANUAL
-  BIE Ø25mm
-  ROCIADORES
-  CENTRAL DE CONTROL ROCIADORES
-  DETECTOR IONICO
-  EQUIPO DETECCIÓN
-  PULSADOR ALARMA
-  SIRENA DE ALARMA



<b>PROYECTO</b> BASICO DE REHABILITACIÓN DE LA CASA DE LA MISERICORDIA		<b>EMPLAZAMIENTO</b> CALLE FRAY BONIFACIO FERRER, 7 SEGORBE. CASTELLÓN	
 Carlos Martínez Martínez ARQUITECTO M&M ARQUITECTOS ASOCIADOS S.L.U.		COD	EXPEDIENTE 08/1152
		Nº REVISIÓN rev. 01	SUR E
		FECHA JULIO 2009	VBF
<b>PROMOTOR</b> EXCMO. AYUNTAMIENTO DE SEGORBE		<b>DENOMINACIÓN</b> DBSI. DETECCIÓN Y EXTINCIÓN ENTREPLANTA	
ESCALA 1/100		Nº PLANO DBSI-02	
 <b>m&amp;mPROYECTOS</b>			
arquitectos   urbanismo y gestión de usos   asistencia técnica a la edificación   ingeniería consultoría y gestión integral   instalaciones y sistemas   medioambiente   energías renovables Pza. Legión Española, 4 - 2º bajo dcha 46010 VALENCIA   Tel 963 393 200 Fax 963 393 201   info@mmproyectos.es			