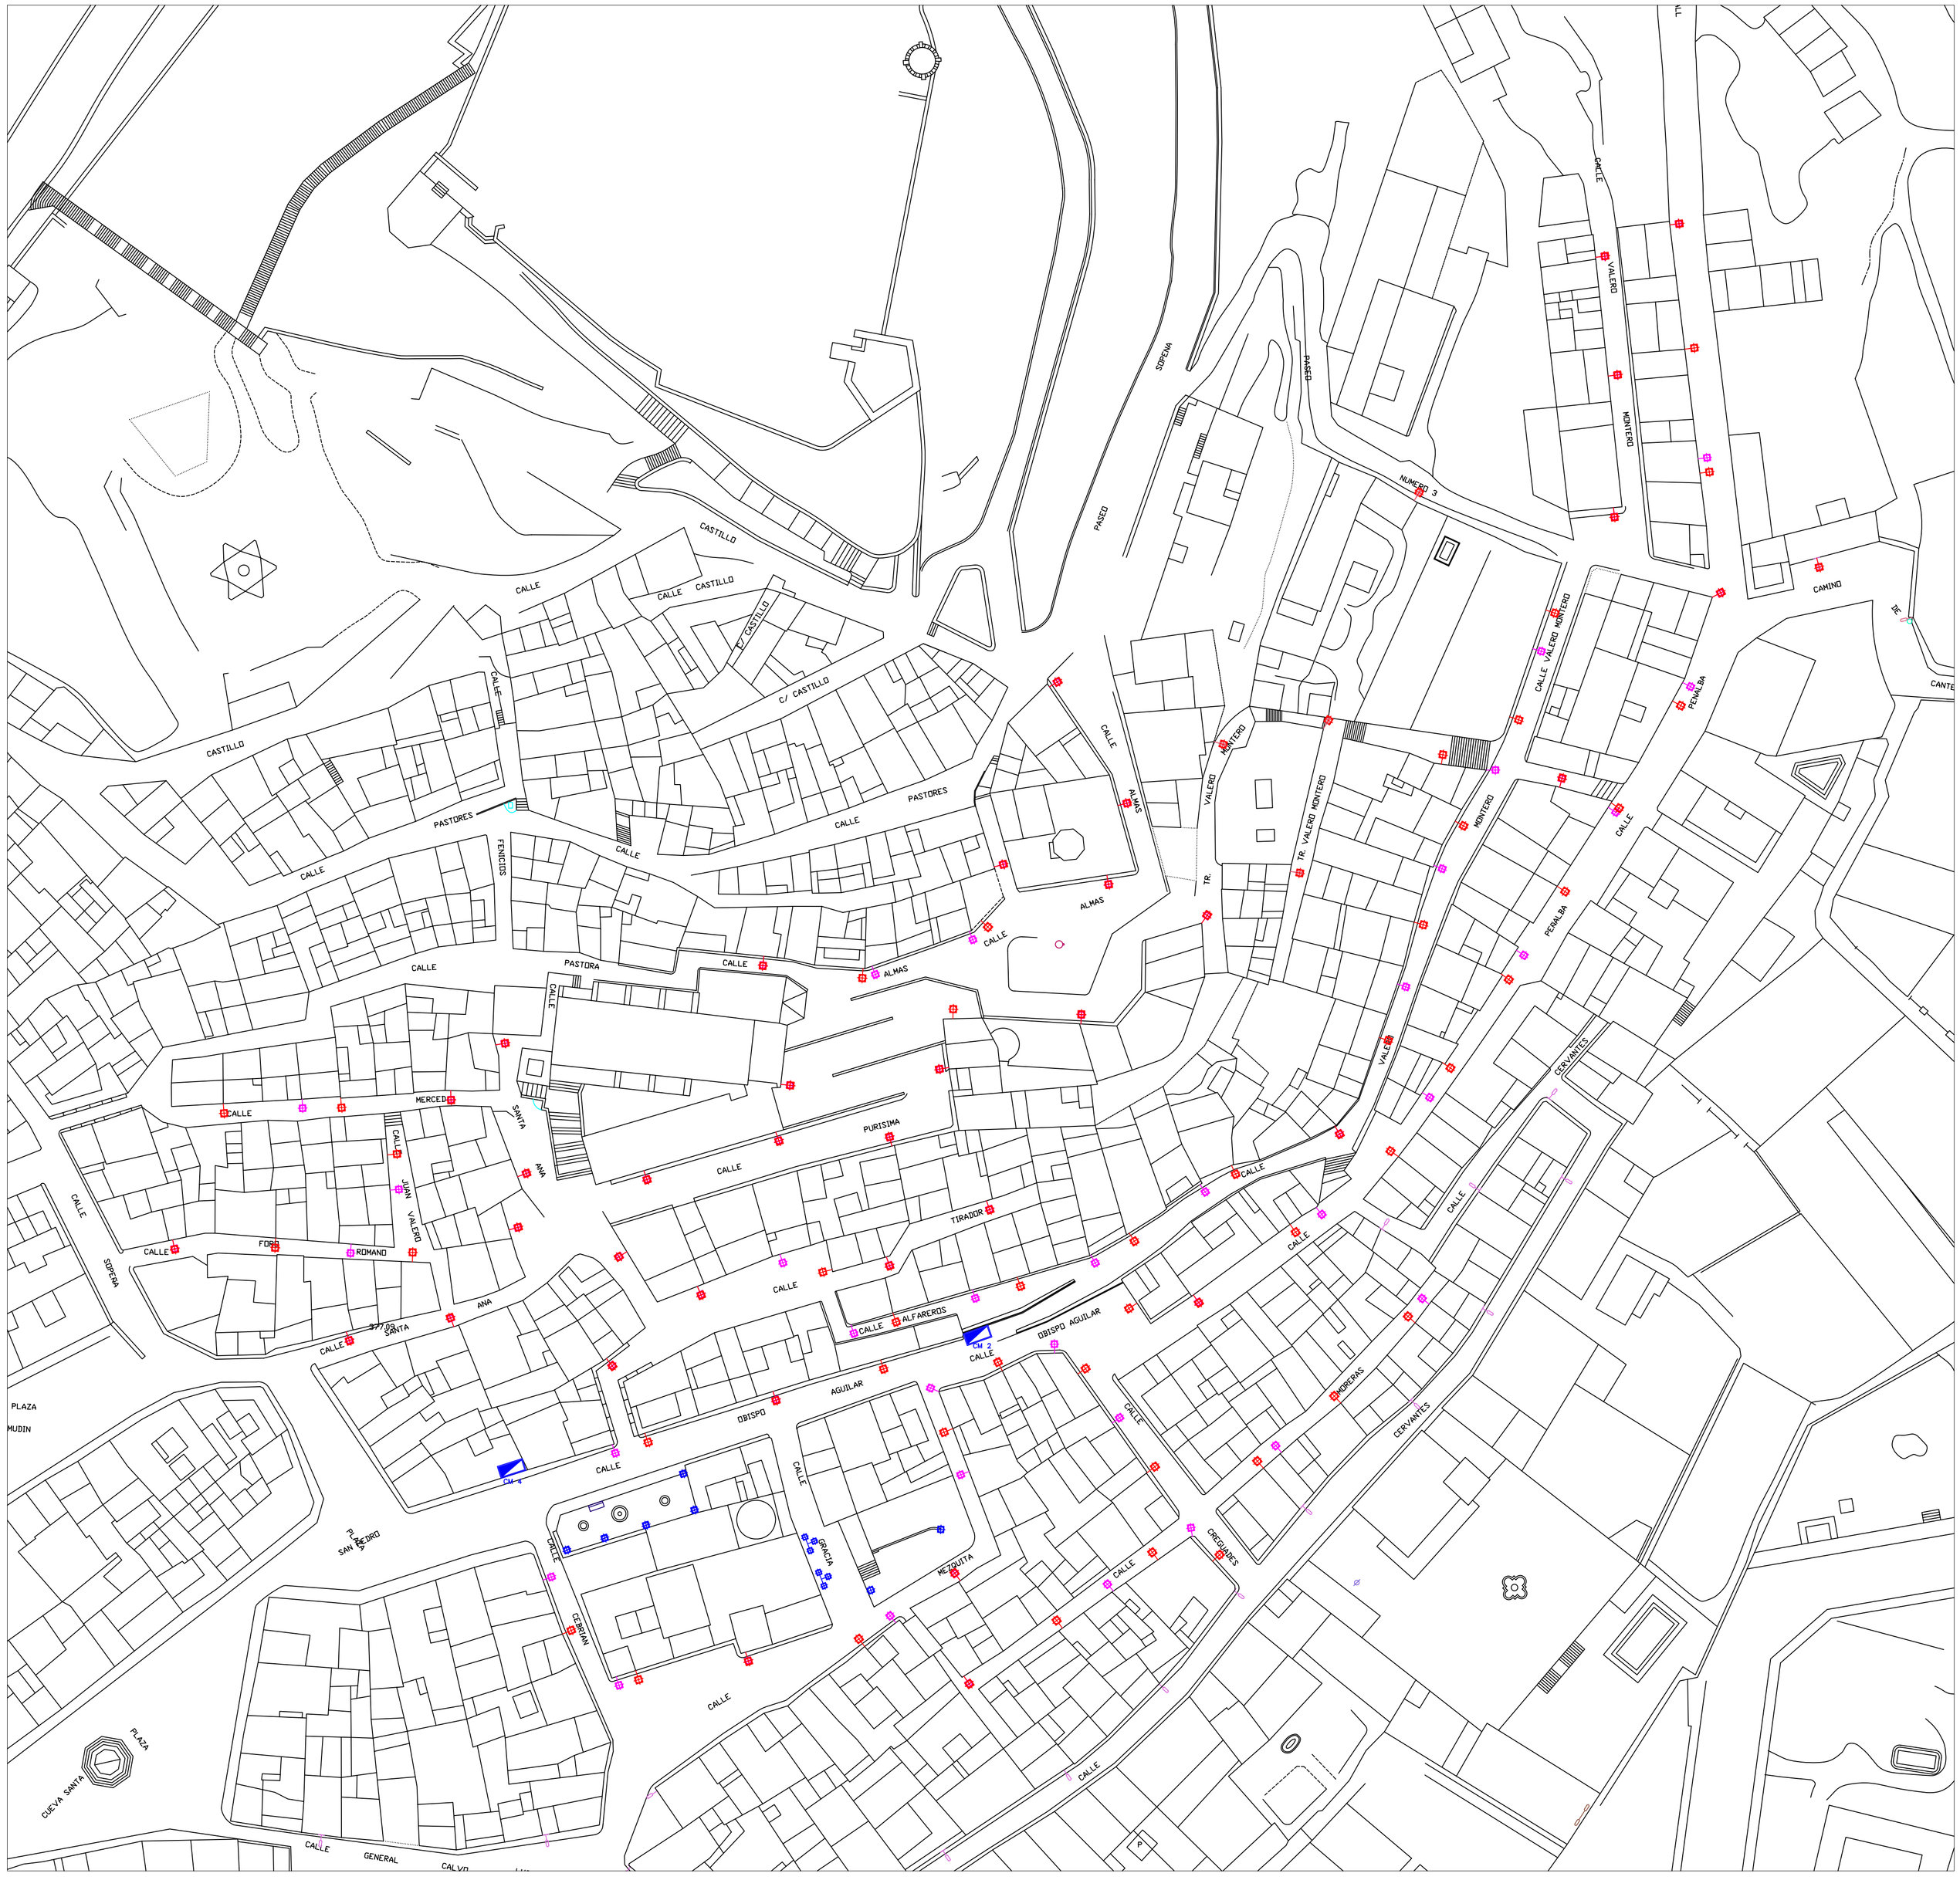

LEYENDA

- CUADRO GENERAL DE DISTRIBUCIÓN
- PUNTO DE LUZ EN BRAZO MURAL VSAP DE 100 W EXISTENTE A RENOVAR
- PUNTO DE LUZ EN CULUMNA DE VM DE 125 W EXISTENTE A RENOVAR
- PUNTO DE LUZ FAROL CLÁSICO ALARGADO EN BRAZO VSAP DE 100 W EXISTENTE A MANTENER
- PUNTO DE LUZ VILLA EN COLUMNA VSAP DE 150 W EXISTENTE A MANTENER
- PUNTO DE LUZ VILLA EN BRAZO MURAL VSAP DE 250 W EXISTENTE A MANTENER
- PUNTO DE LUZ PALACIO EN BRAZO ORNAMENTAL VSAP DE 150 W EXISTENTE A MANTENER
- PUNTO DE LUZ VILLA EN BRAZO MURAL VSAP DE 100 W EXISTENTE A RENOVAR
- PUNTO DE LUZ NEOVILLA EN BRAZO MURAL VSAP DE 100 W
- PUNTO DE LUZ NEOVILLA EN COLUMNA VSAP DE 100 W
- PUNTO DE LUZ NEOFERNANDINA EN BRAZO MURAL VSAP DE 150 W
- PUNTO DE LUZ NEOFERNANDINA EN COLUMNA VSAP DE 150 W
- ARQUETA DE PASO
- LÍNEA DE ALUMBRADO PROYECTADO A RENOVAR ENTERRADA
- LÍNEA DE ALUMBRADO PROYECTADO A RENOVAR AÉREA

PROYECTING, S.L.

PROYECTO:	*RENOVACIÓN ALUMBRADO PÚBLICO EN EL CASCO ANTIGUO DE SEGORBE*
PLANO DE:	*DISTRIBUCIÓN PUNTOS DE LUZ CM-2*
SITUACIÓN:	*CASCO ANTIGUO DE SEGORBE (SU-1) ZONA CASTILLO SEGORBE (CASTELLON)*
TITULAR:	*AYUNTAMIENTO DE SEGORBE*

INGENIERO TÉCNICO INDUSTRIAL
Mª CARMEN LÓPEZ PICÓ
COLEGIADO Nº 9.645

Este documento está desarrollado por esta Oficina de Proyectos, quedando reservado todos los derechos. No podrá ser reproducido, comunicado ni utilizado por persona ajena a esta Ingeniería.

PROYECTING, S.L.
PZ. FRANCISCO VICENT, 5 Bajo 12.400 SEGORBE (Castellón)
TEL. y FAX. 964,71,03,87
E-mail: info@proyecting.net

EXP.	PLANO Nº
P736/07	3
ESCALA: 1/500	FECHA: JULIO-07