


AREA A PAVIMENTAR: 924'41 M2

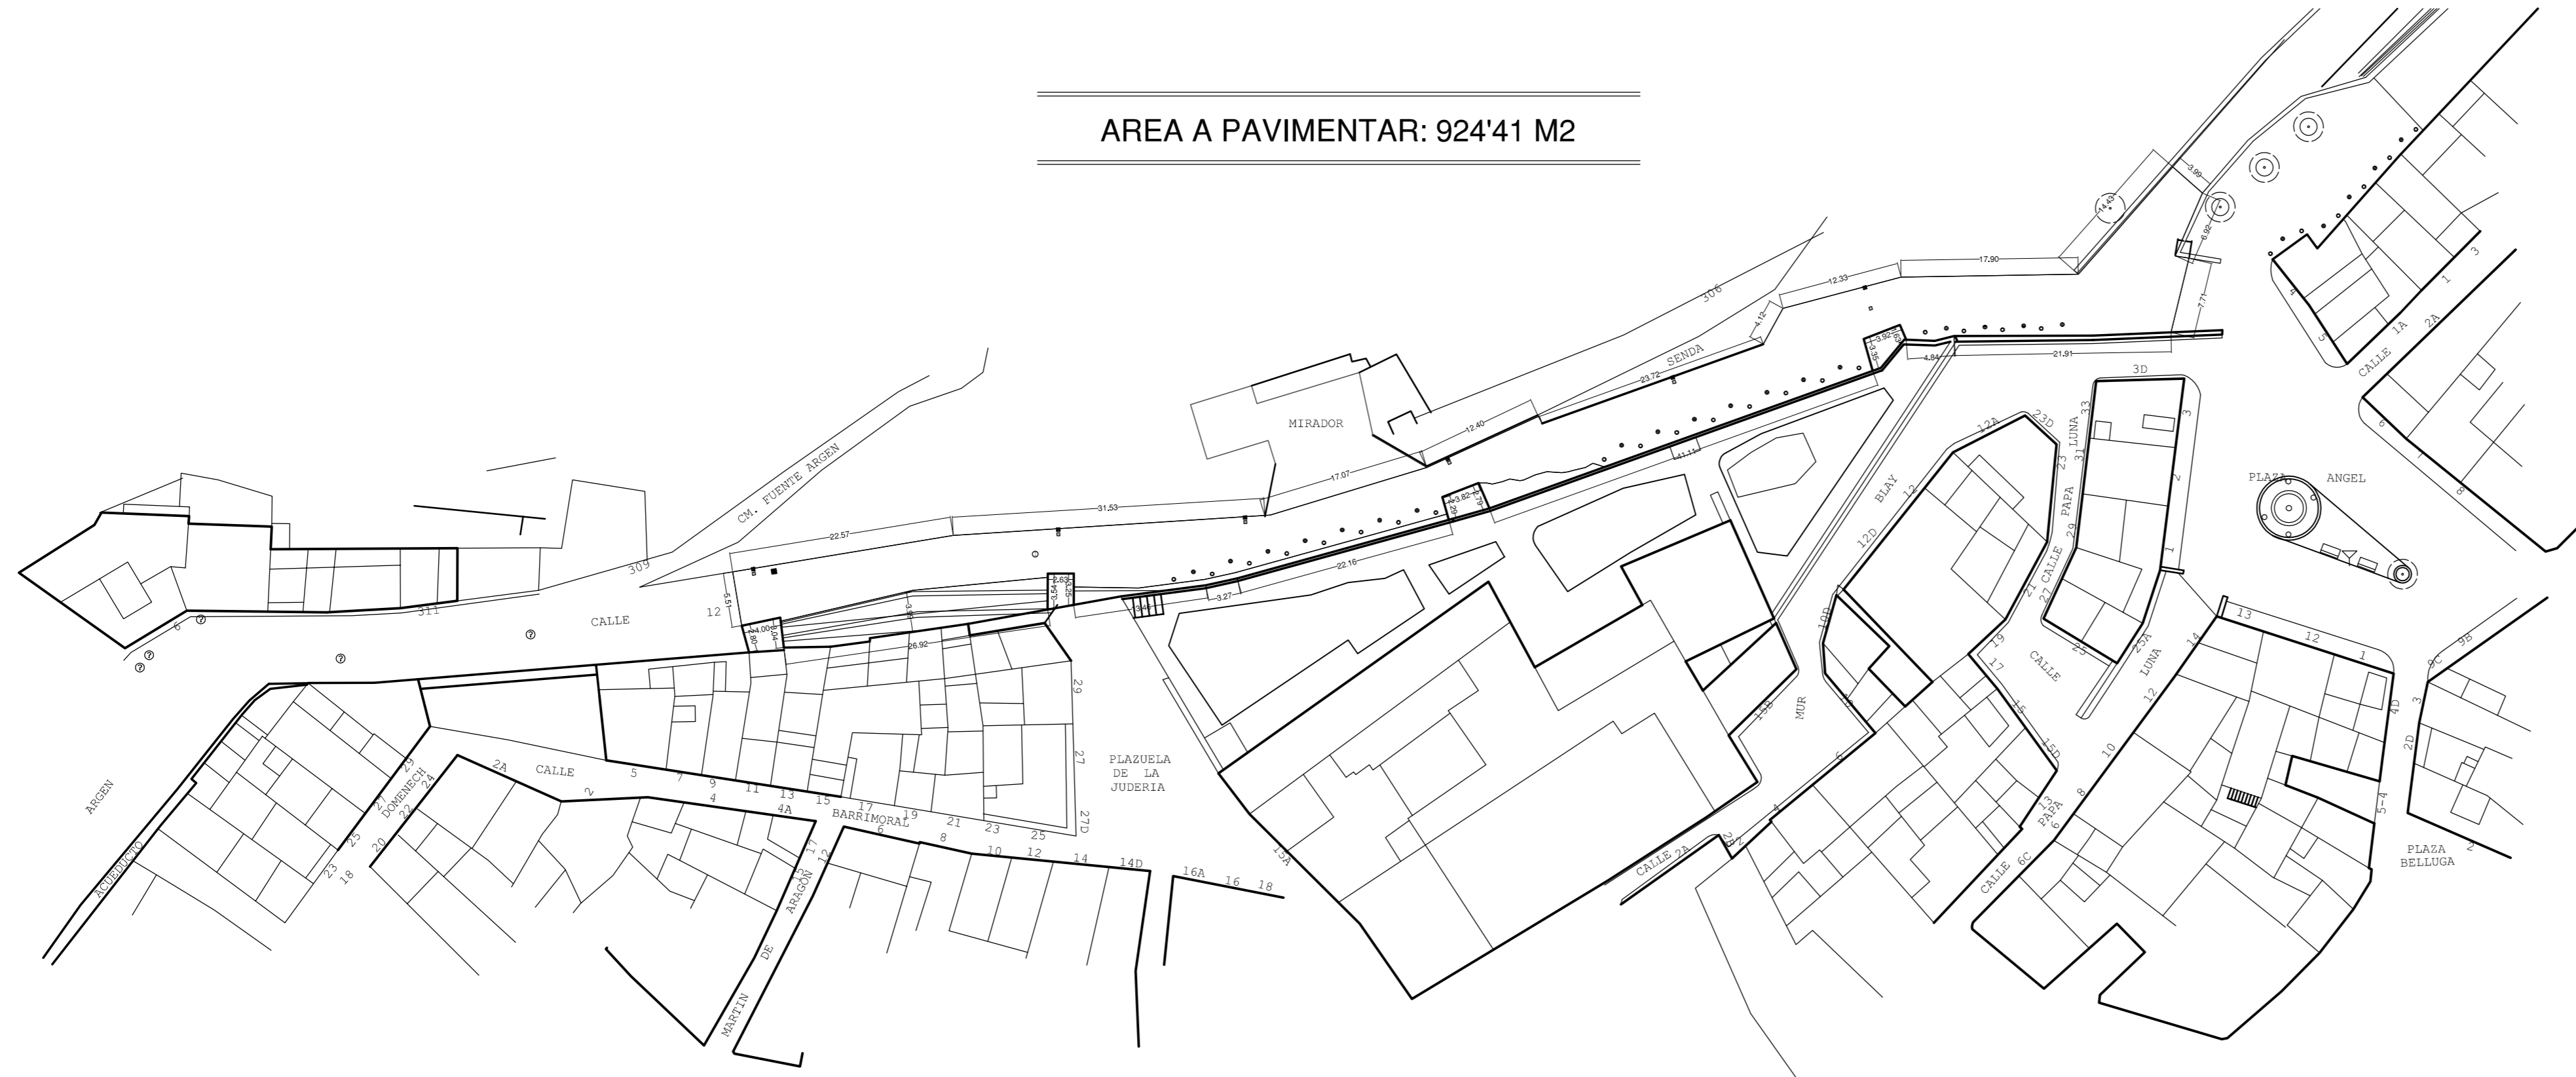

SIMBOLOGIA

- ☒ FAROLAS PREXISTENTES
- ☒ REGISTRO ALUMBRADO FAROLAS
- Ⓢ TAPA REGISTRO IBERDROLA
- ⊙ PROYECTORES DE ALUMBRADO MURALLAS
- BOLARDOS ESFERICOS
- ▬ IMBORNAL PREXISTENTE

ARQUITECTO  
URBANISTA

K (i+e)

Enrique R.  
Martín Gimeno

PROYECTO:  
Restauración e iluminación del acueducto y muralla en su trazado por la c/ Muralla

PROMOTOR:  
EXCMO. AYUNTAMIENTO DE SEGORBE

SITUACION:  
c/ Muralla y Argén SEGORBE

FECHA:  
JULIO - 2009

APAREJADOR:

SIGNATURA:  
0712-A

DIBUJADO:  
R.Martín

PLANO DE:  
COTAS DE LA SUPERFICIE A PAVIMENTAR

PLANO NUMERO:

23

ESCALAS  
1:500

EL PRESENTE DOCUMENTO ES COPIA DE SU ORIGINAL DEL QUE ES AUTOR EL ARQUITECTO D. ENRIQUE R. MARTÍN GIMENO. SU UTILIZACIÓN TOTAL O PARCIAL ASI COMO CUALQUIER REPRODUCCIÓN O CESIÓN A TERCEROS, REQUERIRÁ LA PREVIA AUTORIZACIÓN EXPRESA DE SU AUTOR QUEDANDO EN TODO CASO POHIBIDA CUALQUIER MODIFICACIÓN UNILATERAL DEL MISMO.